ΕΦΗΜΕΡΙΣ ΤΗΣ ΚΥΒΕΡΝΗΣΕΩΣ

ΤΗΣ ΕΛΛΗΝΙΚΗΣ ΔΗΜΟΚΡΑΤΙΑΣ

ΤΕΥΧΟΣ ΔΕΥΤΕΡΟ **Αρ. Φύλλου 567**

7 Μαρτίου 2014

ΑΠΟΦΑΣΕΙΣ

Αριθμ. Δ3/Γ/1151

Τροποποίηση της Δ3-Γ/21950/19-11-2012 απόφασης του Υφυπουργού ΠΕΚΑ «Εγκατάσταση και διαδρομή του Αγωγού Φυσικού Αερίου Υψηλής Πίεσης "Άγ. Θεόδωροι - ΔΕΗ Μεγαλόπολης", στο τμήμα "Κουτσοπόδιο (Κ283) - Αχλαδόκαμπος (Κ259+31μ)", σε έκταση συνολικού εμβαδού 314.101 τ.μ., ... του Δήμου Άργους - Μυκηνών του Νομού Αργολίδας της Περιφέρειας Πελοποννήσου» (Β΄ 3094), ως προς το Τμήμα αυτού «Κ377 - Κ398-01+2,04μ (Κ398 Αρχικό)» στην Τοπική Κοινότητα (Τ.Κ.) Αχλαδόκαμπου του Δήμου Άργους-Μυκηνών του Νομού Αργολίδας, της Περιφέρειας Πελοποννήσου.

**Ο ΥΦΥΠΟΥΡΓΟΣ
ΠΕΡΙΒΑΛΛΟΝΤΟΣ, ΕΝΕΡΓΕΙΑΣ
ΚΑΙ ΚΛΙΜΑΤΙΚΗΣ ΑΛΛΑΓΗΣ**

Έχοντας υπόψη:

1. Το π.δ. 63/2005 «Κωδικοποίηση της νομοθεσίας για την Κυβέρνηση και τα Κυβερνητικά Όργανα» (Α΄ 98), όπως ισχύει.

2. Το άρθρο 7 του π.δ. 381/1989 «Οργανισμός του Υπουργείου Βιομηχανίας, Ενέργειας και Τεχνολογίας» (Α΄ 168), όπως ισχύει.

3. Την 2876/07-10-2009 απόφαση του Πρωθυπουργού «Αλλαγή τίτλου Υπουργείων» (Β΄ 2234).

4. Το άρθρο 6 του π.δ. 189/2009 περί καθορισμού και ανακατανομής αρμοδιοτήτων των Υπουργείων (Α΄ 221), όπως τροποποιήθηκε με το άρθρο 2 του π.δ. 24/2010 (Α΄ 56).

5. Το π.δ. 86/2012 «Διορισμός Υπουργών, Αναπληρωτών Υπουργών και Υφυπουργών» (Α΄ 141) καθώς και το π.δ. 119/2013 «Διορισμός Αντιπροέδρου της Κυβέρνησης, Υπουργών, Αναπληρωτών Υπουργών και Υφυπουργών» (Α΄ 153).

6. Την Δ15/Α/οικ.13829/15-07-2013 απόφαση του Πρωθυπουργού και του Υπουργού Περιβάλλοντος, Ενέργειας και Κλιματικής Αλλαγής «Καθορισμός αρμοδιοτήτων του Υφυπουργού Περιβάλλοντος, Ενέργειας και Κλιματικής Αλλαγής Ασημάκη Παπαγεωργίου» (Β΄ 1785).

7. Το άρθρο 4 του ν. 1929/1991 «Διαρρυθμίσεις στον ενιαίο φόρο κατανάλωσης των πετρελαιοειδών προϊόντων και άλλες διατάξεις» (Α΄ 19) και το άρθρο 19 του ν. 2081/1992 «Ρύθμιση του θεσμού των Επιμελητηρίων, τροποποίηση των διατάξεων του ν. 1712/1987 για τον εκσυγχρονισμό των επαγγελματικών οργανώσεων των εμπόρων, βιοτεχνών και λοιπών επαγγελματιών και άλλες διατάξεις» (Α΄ 154) όπως τροποποιήθηκαν και συμπληρώθηκαν με:

α) την παρ. 6 του άρθρου 14 του ν. 2289/1995 «Αναζήτηση, έρευνα και εκμετάλλευση υδρογονανθράκων και άλλες διατάξεις» (Α΄ 27)

β) το άρθρο 16 του ν. 3335/2005 «Έλεγχος της διακίνησης και αποθήκευσης πετρελαιοειδών προϊόντων - Ρύθμιση Θεμάτων Υπουργείου Ανάπτυξης» (Α΄ 95)

γ) το άρθρο 29 του ν. 3734/2009 «Προώθηση της συμπαραγωγής δύο ή περισσότερων χρήσιμων μορφών ενέργειας, ρύθμιση ζητημάτων σχετικών με το Υδροηλεκτρικό Έργο Μεσοχώρας και άλλες διατάξεις» (Α΄ 8).

8. Το άρθρο 7 του ν. 3428/2005 (Α΄ 313) «Απελευθέρωση Αγοράς Φυσικού Αερίου», σύμφωνα με τα οποία μεταβιβάσθηκε από τη Δ.ΕΠ.Α. Α.Ε. με απόσπαση ο κλάδος του Εθνικού Συστήματος Φυσικού Αερίου (ΕΣΦΑ) στο Διαχειριστή Εθνικού Συστήματος Φυσικού Αερίου Α.Ε. με διακριτικό τίτλο «Δ.Ε.Σ.Φ.Α. Α.Ε», όπως τροποποιήθηκε και ισχύει.

9. Το ν. 4001/2011 (Α΄ 179) «Για τη λειτουργία Ενεργειακών Αγορών Ηλεκτρισμού και Φυσικού Αερίου, για Έρευνα, Παραγωγή και δίκτυα μεταφοράς Υδρογονανθράκων και άλλες ρυθμίσεις» και ειδικότερα τα άρθρα 67, 68 και 154.

10. Το π.δ. 33/2007 «Σύσταση της Ανώνυμης Εταιρείας με την επωνυμία "Διαχειριστής Εθνικού Συστήματος Φυσικού Αερίου Α.Ε." και έγκριση του Καταστατικού της» (Α΄ 31) καθώς και το 6667/07/30-03-2007 έγγραφο της Διεύθυνσης Ανωνύμων Εταιρειών του Κεντρικού Τομέα της Νομαρχίας Αθηνών, για την Ανακοίνωση καταχώρησης στο Μητρώο Ανωνύμων Εταιρειών με βάση τις διατάξεις του Κωδ. ν. 2190/1920 της Απόφασης Σύστασης της Ανώνυμης Εταιρείας με την ως άνω επωνυμία και το διακριτικό τίτλο Δ.Ε.Σ.Φ.Α. Α.Ε.

11. Το ΦΕΚ 2322/Τ.Α.Ε. & Ε.Π.Ε./04-04-2007 στο οποίο δημοσιεύθηκε Ανακοίνωση καταχώρησης στο Μητρώο Ανωνύμων Εταιρειών της σύστασης της Ανώνυμης Εταιρείας με την επωνυμία «Διαχειριστής Εθνικού Συστήματος Φυσικού Αερίου Ανώνυμη Εταιρεία» και το διακριτικό τίτλο «Δ.Ε.Σ.Φ.Α. Α.Ε.» και το ΦΕΚ 3060/Τεύχος ΑΕ και ΕΠΕ/10-05-2007 στο οποίο δημοσιεύθηκε Ανακοίνωση

καταχώρησης στο Μητρώο Ανωνύμων Εταιρειών στοιχείων της ως άνω εταιρείας.

12. Το άρθρο 1 του ν. 367/1976 «Περί αναγκαστικής απαλλοτριώσεως ακινήτων προς τον σκοπόν ανευρέσεως, εκμεταλλεύσεως και αποθηκεύσεως υδρογονανθράκων και συμπληρώσεως διατάξεων τινών του Μεταλλευτικού Κώδικος» (Α΄ 162), όπως ισχύει.

13. Την παρ. 7.1 του άρθρου 7 της Δ3/Α/οικ.4303/22.02.2012 απόφασης του Υφυπουργού Περιβάλλοντος, Ενέργειας και Κλιματικής Αλλαγής «Τεχνικός Κανονισμός "Συστήματα μεταφοράς Φυσικού Αερίου με Μέγιστη Πίεση Λειτουργίας άνω των 16 bar"» (Β΄ 603), όπως ισχύει.

14. Τα άρθρα 3 και 4 του ν. 1650/1986 «Για την Προστασία Περιβάλλοντος» (Α΄ 160), όπως ισχύουν δυνάμει του άρθρου 31 του ν. 4014/2011 «Περιβαλλοντική αδειοδότηση έργων και δραστηριοτήτων, ρύθμιση αυθαιρέτων σε συνάρτηση με δημιουργία περιβαλλοντικού ισοζυγίου και άλλες διατάξεις αρμοδιότητας Υπουργείου Περιβάλλοντος» (Α΄ 209).

15. Την οικ.203269/12-09-2011 κοινή απόφαση των Υπουργών Περιβάλλοντος, Ενέργειας και Κλιματικής Αλλαγής, Αγροτικής Ανάπτυξης και Τροφίμων, Πολιτισμού και Τουρισμού «Έγκριση Περιβαλλοντικών Όρων για το έργο "ΑΓΩΓΟΣ ΦΥΣΙΚΟΥ ΑΕΡΙΟΥ ΥΨΗΛΗΣ ΠΙΕΣΗΣ ΑΓ. ΘΕΟΔΩΡΟΙ – ΔΕΗ ΜΕΓΑΛΟΠΟΛΗΣ", δεκαετούς ισχύος.

16. Την οικ.202932/05-11-2012 απόφαση του Υπουργού Περιβάλλοντος, Ενέργειας και Κλιματικής Αλλαγής «Τροποποίηση της υπ. αρ. 203269/12.09.11 Απόφασης Έγκρισης Περιβαλλοντικών Όρων του Αγωγού Φυσικού Αερίου Υψηλής Πίεσης: ΑΓ. ΘΕΟΔΩΡΟΙ – ΔΕΗ ΜΕΓΑΛΟΠΟΛΗΣ».

17. Τη Δ3-Γ/21950/19-11-2012 απόφαση του Υφυπουργού ΠΕΚΑ «Εγκατάσταση και διαδρομή του Αγωγού Φυσικού Αερίου Υψηλής Πίεσης "Άγ. Θεόδωροι – ΔΕΗ Μεγαλόπολης", στο τμήμα "Κουτσοπόδιο (Κ283) – Αχλαδόκαμπος (Κ259+31μ)", σε έκταση συνολικού εμβαδού 314.101 τ.μ., στις περιοχές των Δημοτικών Κοινοτήτων Κουτσοποδίου και Άργους καθώς και των Τοπικών Κοινοτήτων Σχινοχωρίου, Βρουστίου, Καρυάς, Φρεγκαίνης, Ελληνικού, Σκαφιδακίου, Μύλων, Κιβερίου και Αχλαδόκαμπου του Δήμου Άργους - Μυκηνών του Νομού Αργολίδας της Περιφέρειας Πελοποννήσου» (Β΄ 3094).

18. Την 067789/03-01-2014 (Α.Π. ΥΠΕΚΑ: 1151/20-01-2014) αίτηση του ΔΕΣΦΑ, καθώς και τις συνημμένες σε αυτή α) αιτιολογική έκθεση και β) αναγνωριστική μελέτη (σύμφωνα με το ΦΕΚ 603/Β/05-03-2013), για την τροποποίηση της ανωτέρω Δ3-Γ/21950/19-11-2012 Υπουργικής Απόφασης ως προς το Τμήμα αυτού «Κ377 – Κ398-01+2,04μ. (Κ398 Αρχικό)» στην Τοπική Κοινότητα (Τ.Κ.) Αχλαδόκαμπου του Δήμου Άργους-Μυκηνών του Νομού Αργολίδας, της Περιφέρειας Πελοποννήσου.

19. Το γεγονός ότι από την παρούσα Απόφαση δεν προκαλείται δαπάνη σε βάρος του Κρατικού Προϋπολογισμού, αποφασίζουμε:

1. Την τροποποίηση της Δ3-Γ/21950/19-11-2012 (Β΄ 3094) απόφασης του Υφυπουργού ΠΕΚΑ «Εγκατάσταση και διαδρομή του Αγωγού Φυσικού Αερίου Υψηλής Πίεσης "Άγ. Θεόδωροι – ΔΕΗ Μεγαλόπολης", στο τμήμα "Κουτσοπόδιο (Κ283) – Αχλαδόκαμπος (Κ259+31μ)", σε έκταση συνολικού εμβαδού 314.101 τ.μ., στις περιοχές των Δημοτικών Κοινοτήτων Κουτσοποδίου και Άργους καθώς και των Τοπικών Κοινοτήτων Σχινοχωρίου, Βρουστίου, Καρυάς, Φρεγκαίνης, Ελληνικού, Σκαφιδακίου, Μύλων, Κιβερίου και Αχλαδόκαμπου του Δήμου Άργους - Μυκηνών του Νομού Αργολίδας της Περιφέρειας Πελοποννήσου», ως προς το Τμήμα αυτού «Κ377 – Κ398-01+2,04μ (Κ398 Αρχικό)» στην Τοπική Κοινότητα (Τ.Κ.) Αχλαδόκαμπου του Δήμου Άργους-Μυκηνών του Νομού Αργολίδας, της Περιφέρειας Πελοποννήσου, σε έκταση συνολικού εμβαδού 70.925 τ.μ., όπως αυτή έχει προσδιορισθεί και απεικονίζεται στα από 10-12-2013 ακόλουθα και υπό κλίμακα 1:1.000 Κτηματολογικά Διαγράμματα του Διπλωματούχου Τοπογράφου Μηχανικού Ηλία Γεωργούντζου, τα οποία με τους αντίστοιχους Κτηματολογικούς Πίνακες αποτελούν αναπόσπαστο μέρος της παρούσας απόφασης:

α) Σχ. DSF-11-017-01-0401-7200-91/03-0-118Ν/Φύλλο 3 από 3/Αναθ. 2/25-11-2013

β) Σχ. DSF-11-017-01-0401-7200-91/03-0-119ΝΑ/Φύλλο 3 από 3/Αναθ. 0/25-11-2013

γ) Σχ. DSF-11-017-01-0401-7200-91/03-0-120Ν-01/Φύλλο 3 από 3/Αναθ. 0/25-11-2013

δ) Σχ. DSF-11-017-01-0401-7200-91/03-0-121Ν-01/Φύλλο 3 από 3/Αναθ. 0/25-11-2013

ε) Σχ. DSF-11-017-01-0401-7200-91/03-0-122Ν-01/Φύλλο 3 από 3/Αναθ. 0/25-11-2013

στ) Σχ. DSF-11-017-01-0401-7200-91/03-0-123Ν-01/Φύλλο 3 από 3/Αναθ. 0/25-11-2013

ζ) Σχ. DSF-11-017-01-0401-7200-91/03-0-124Ν-01/Φύλλο 3 από 3/Αναθ. 0/25-11-2013

η) Σχ. DSF-11-017-01-0401-7200-91/03-0-126ΝΑ/Φύλλο 3 από 3/Αναθ. 0/25-11-2013

θ) Σχ. DSF-11-017-01-0401-7200-91/03-0-127Ν-01/Φύλλο 3 από 3/Αναθ. 1/25-11-2013

2. Από τη δημοσίευση της παρούσας Απόφασης εγκατάστασης και διαδρομής του παραπάνω Αγωγού Φυσικού Αερίου, μπορεί να αρχίσει η ελεύθερη εκτέλεση του έργου και οποιαδήποτε εκκρεμοδικία δεν την αναστέλλει (περ. ζ, παρ. 1 του άρθρου 4 του ν. 1929/1991, όπως ισχύει).

3. Κατά τα λοιπά ισχύει η Δ3-Γ/21950/19-11-2012 (Β΄ 3094) απόφαση του Υφυπουργού ΠΕΚΑ.

4. Η ισχύς της Απόφασης αυτής αρχίζει από τη δημοσίευσή της στην Εφημερίδα της Κυβερνήσεως.

Η απόφαση αυτή να δημοσιευθεί στην Εφημερίδα της Κυβερνήσεως.


Αθήνα, 26 Φεβρουαρίου 2014

Ο ΥΦΥΠΟΥΡΓΟΣ


ΑΣΗΜΑΚΗΣ ΠΑΠΑΓΕΩΡΓΙΟΥ

ΕΘΝΙΚΟ ΤΥΠΟΓΡΑΦΕΙΟ

Για τεχνικούς λόγους στο σχεδιάγραμμα, έγινε σμίκρυνση, κατά ποσοστό 55%

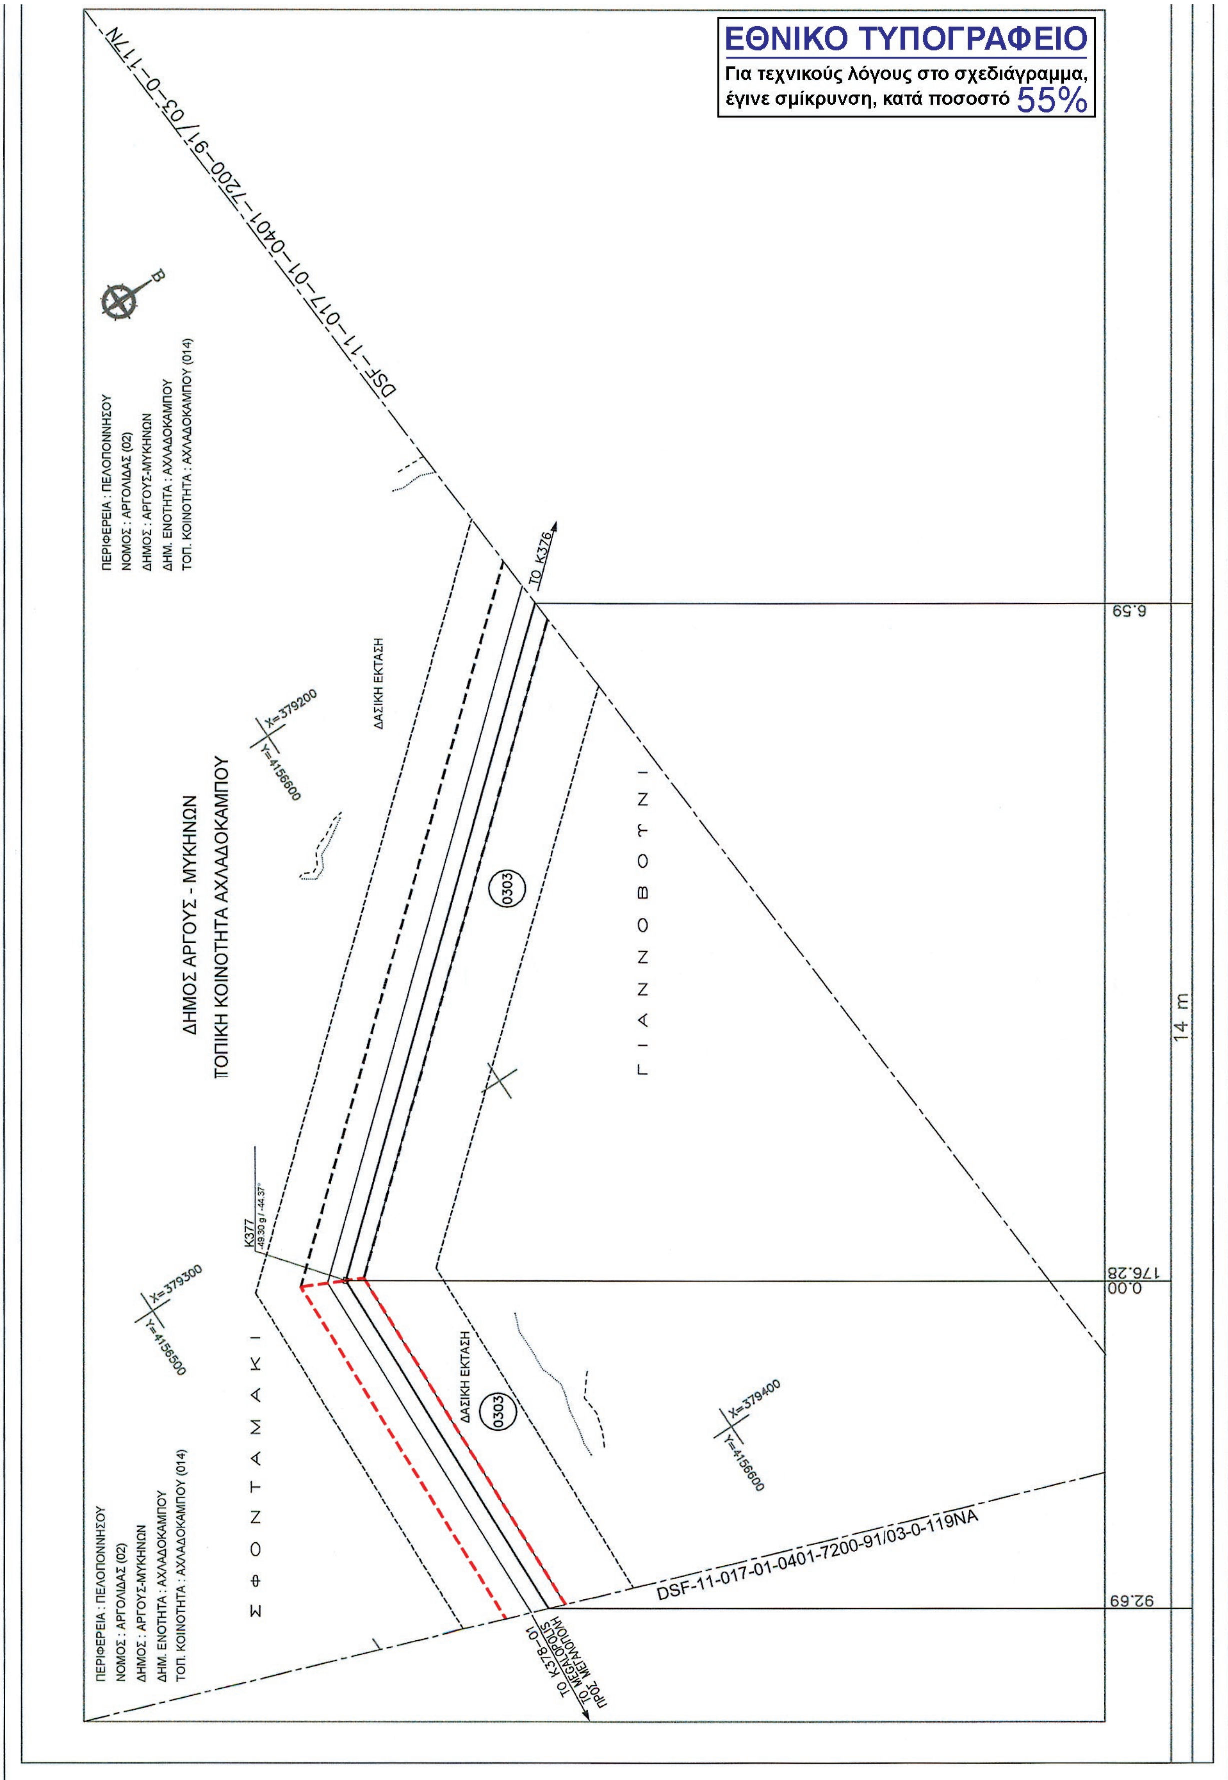

LEGEND – ΥΠΟΜΝΗΜΑ

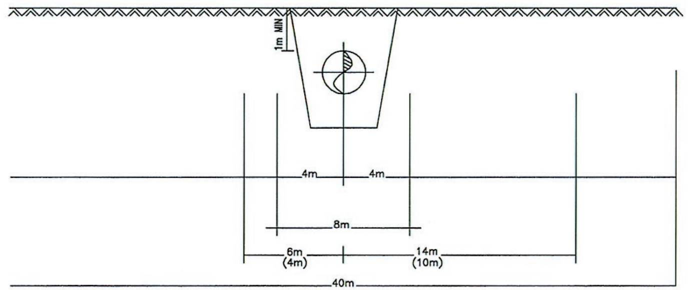

REFERENCE / ΑΝΑΦΟΡΑ

Symbol	Description
K140 — K141	Routing of N.G. Pipeline / Χαραξη Αγωγου Φ.Α.
	Area of permanent right of user (8m) / Ζωνη Μονιμης Δουλειας (8 μ.)
	Area of Work / Ζώνη Εργασίας
	Protection Zone/ Ζώνη Προστασίας
	Property Boundaries / Ορια Ιδιοκτησιών
(0001)	Cadastral Number / Κτηματολογικός Αριθμός
	Olive tree / Ελιά
	Citrus trees / Εσπερειδοειδή
	Fruit trees (Apple, Peach, Apricot trees e.t.c.) / Οπωροφόρα (Μηλιές, Ροδακινιές, Βερυκοκιές κ.α.)
	Vineyard / Αμπέλι
	Pine / Πεύκο
	Poplar tree / Λεύκα
	Cupress / Κυπαρίσσι
	Oak / Δρύς
	Palm tree / Φοίνικας

DISTANCE (m) / ΑΠΟΣΤΑΣΕΙΣ (μ)

WORKING WIDTH / ΠΛΑΤΟΣ ΖΩΝΗΣ ΕΡΓΑΣΙΑΣ

REFERENCE DRAWINGS / ΣΧΕΤΙΚΑ ΣΧΕΔΙΑ

SCALE / ΚΛΙΜΑΚΑ	DWG No / ΑΡ. ΣΧΕΔΙΟΥ
1 : 5.000	DSF-11-017-01-0401-7200-93/01-N-16N-01 / RECORDING PLAN
1 : 50.000	DSF-11-017-01-0401-7200-94/01-4-16N-01 / RECORDING PLAN

Αρ. Δ3/Γ/1151/ 26-2-2014

Ο ΜΗΧ/ΚΟΣ	Ο ΤΜ/ΡΧΗΣ	ΘΕΩΡΗΘΗ Ο Δ/ΝΤΗΣ
	Δρ. Γ. Σταφ...	...

ΕΛΛΗΝΙΚΗ ΔΗΜΟΚΡΑΤΙΑ ΥΠΟΥΡΓΕΙΟ ΠΕΡΙΒΑΛΛΟΝΤΟΣ ΕΝΕΡΓΕΙΑΣ & ΚΛΙΜΑΤΙΚΗΣ ΑΛΛΑΓΗΣ

• Συντάξας Μηχανικός
Αθήνα 10 ΔΕΚ. 2013

ΗΛΙΑΣ Γ. ΓΕΩΡΓΟΥΝ...ΟΣ
ΔΙΠΛΩΜ. ΤΟΠΟΓΡΑΦΟΣ ΜΗ... ΝΙΚΟΣ
ΕΘΝ. ΜΕΤΣΟΒΙΟΥ ΠΟΛΥΤΕ...
ΜΕΛΟΣ Τ.Ε.Ε. ΑΡΙΘΜΟΣ ΜΗΤΡΩΟΥ ...85
ΔΗΜΟΚΡΑΤΙΑΣ 11-13 • 151 21 • ΠΕΥΚΗ
Α.Φ.Μ.028247906 - Δ.Ο.Υ. ΑΜΑΡΟΥΣΙΟΥ
• ΤΗΛ.210-80.60.715 •

REV ΔΙΟΡΘ.	DATE ΗΜΕΡΟΜ.	DESCRIPTION ΠΕΡΙΓΡΑΦΗ	DRAWN ΣΧΕΔΙΑΣΤΗΚΕ	CHECKED ΕΛΕΓΧΘΗΚΕ	APPROVED ΕΓΚΡΙΘΗΚΕ
2	25/11/13	REROUTING / ΑΛΛΑΓΗ ΧΑΡΑΞΗΣ	Ν.Λ.Α	Η.Γ.Γ.	Φ.Π.Σ.
1	31/07/12	SECOND ISSUE / ΔΕΥΤΕΡΗ ΕΚΔΟΣΗ	Μ.Κ.	Ρ.Ν.	Θ.Γ.
0	09/07/12	FIRST ISSUE / ΠΡΩΤΗ ΕΚΔΟΣΗ	Μ.Κ.	Ρ.Ν.	Θ.Γ.

ENGINEER - ΜΕΛΕΤΗΤΗΣ

Asprofos engineering

ΝΙΚΟΣ ΛΙΝΑΡΔΟΣ
ΦΑΥΝΟΥ 55 - 11146 - ΓΑΛΑΤΣΙ
TEL : 210 2220455 / FAX : 210 2220457
e-mail: lnp@linardos.net

CLIENT - ΠΕΛΑΤΗΣ


ΔΕΣΦΑ
Διαχειριστής Εθνικού Συστήματος Φυσικού Αερίου Α.Ε.
HELLENIC GAS TRANSMISSION SYSTEM OPERATOR S.A.
ΔΙΑΧΕΙΡΙΣΤΗΣ ΕΘΝΙΚΟΥ ΣΥΣΤΗΜΑΤΟΣ ΦΥΣΙΚΟΥ ΑΕΡΙΟΥ Α.Ε.


CONTRACT No : ΑΡ.ΣΥΜΒΟΛΑΙΟΥ : SC 381/13/AF-118104
SUPERSEDED BY : ΑΝΤΙΚΑΤΑΣΤΑΘΗΚΕ ΑΠΟ :
SUPERSEDES THE : ΑΝΤΙΚΑΘΙΣΤΑ ΤΟ :

PROJECT - ΕΡΓΟ
HIGH PRESSURE NATURAL GAS PIPELINE FROM AG. THEODORI TO P.P.C./MEGALOPOLIS
ΟΡΙΣΤΙΚΗ ΤΟΠΟΓΡΑΦΙΚΗ ΜΕΛΕΤΗ ΧΑΡΑΞΗΣ ΤΟΥ ΑΓΩΓΟΥ ΦΥΣΙΚΟΥ ΑΕΡΙΟΥ (ΑΦΑ) ΚΑΙ ΣΥΝΤΑΞΗ ΟΡΙΣΤΙΚΩΝ ΚΤΗΜΑΤΟΛΟΓΙΚΩΝ ΔΙΑΓΡΑΜΜΑΤΩΝ ΚΑΙ ΟΡΙΣΤΙΚΩΝ ΚΤΗΜΑΤΟΛΟΓΙΚΩΝ ΠΙΝΑΚΩΝ ΑΠΟ ΑΓ.ΘΕΟΔΩΡΟΥΣ ΕΩΣ ΔΕΗ ΜΕΓΑΛΟΠΟΛΗΣ

TITLE - ΤΙΤΛΟΣ
ΤΡΟΠΟΠΟΙΗΣΗ ΔΙΑΔΡΟΜΗΣ ΑΦΑ
ΑΠΟ Κ377 ΕΩΣ Κ398-01+2.04 (Κ398 ΑΡΧΙΚΟ) ΑΧΛΑΔΟΚΑΜΠΟΣ ΣΤΟ ΝΟΜΟ ΑΡΓΟΛΙΔΑΣ
ΚΤΗΜΑΤΟΛΟΓΙΚΟ ΔΙΑΓΡΑΜΜΑ
FROM K376+6.59 TO K377+92.69 / ΑΠΟ Κ376+6.59 ΕΩΣ Κ377+92.69


SCALE - ΚΛΙΜΑΚΑ	DWG No: ΑΡ. ΣΧ.	REVISION ΑΝΑΘΕΩΡΗΣΗ	SHEET ΦΥΛΛΟ
1 : 1.000	DSF-11-017-01-0401-7200-91/03-0-118N	2	...of...
FILENAME - ΑΡΧΕΙΟ Η/Υ	CLIENT DWG No: ΑΡ. ΣΧ. ΠΕΛΑΤΗ : DSF-11-017-01-0401-7200-91/03-0-118N	2	3 of 3

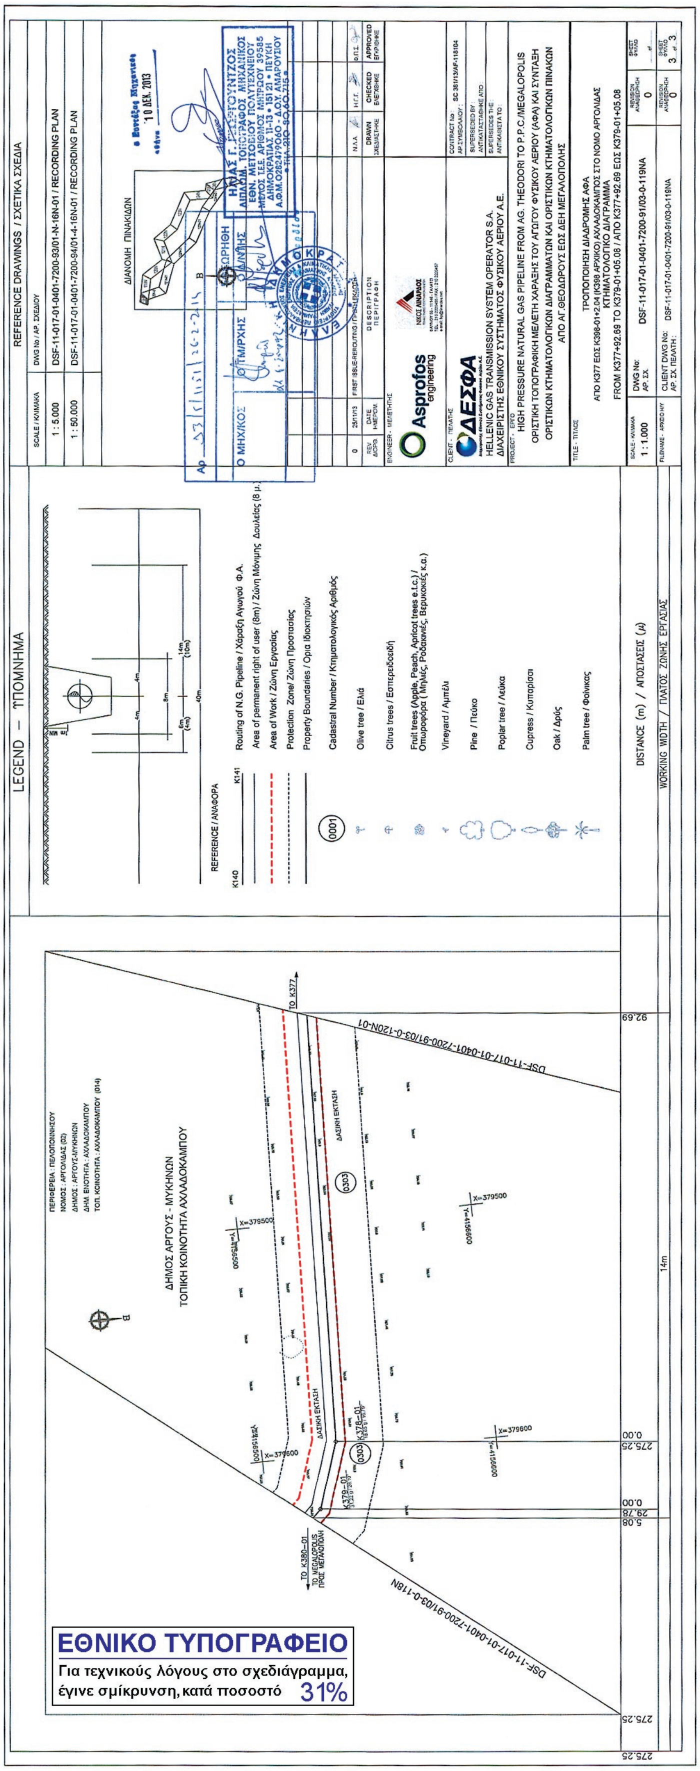

REFERENCE DRAWINGS / ΣΧΕΤΙΚΑ ΣΧΕΔΙΑ
1 : 5.000 DSF-11-017-01-0401-7200-93/01-N-16N-01 / RECORDING PLAN
1 : 50.000 DSF-11-017-01-0401-7200-94/01-4-16N-01 / RECORDING PLAN
ΔΙΑΝΟΜΗ ΠΙΝΑΚΙΔΩΝ
LEGEND – ΥΠΟΜΝΗΜΑ
Routing of N.G. Pipeline / Χάραξη Αγωγού Φ.Α.
Area of Work / Ζώνη Εργασίας
Protection Zone / Ζώνη Προστασίας
Property Boundaries / Όρια Ιδιοκτησιών
Cadastral Number / Κτηματολογικός Αριθμός
Olive tree / Ελιά
Citrus trees / Εσπεριδοειδή
Vineyard / Αμπέλι
Pine / Πεύκο
Poplar tree / Λεύκα
Cupress / Κυπαρίσσι
Oak / Δρύς
Palm tree / Φοίνικας
DISTANCE (m) / ΑΠΟΣΤΑΣΕΙΣ (μ)
WORKING WIDTH / ΠΛΑΤΟΣ ΖΩΝΗΣ ΕΡΓΑΣΙΑΣ
ΔΗΜΟΣ ΑΡΓΟΥΣ - ΜΥΚΗΝΩΝ
ΤΟΠΙΚΗ ΚΟΙΝΟΤΗΤΑ ΑΧΛΑΔΟΚΑΜΠΟΥ
ΔΑΣΙΚΗ ΕΚΤΑΣΗ
TO K377
DSF-11-017-01-0401-7200-91/03-0-120N-01
DSF-11-017-01-0401-7200-91/03-0-118N
Asprofos engineering
ΔΕΣΦΑ
HELLENIC GAS TRANSMISSION SYSTEM OPERATOR S.A.
ΔΙΑΧΕΙΡΙΣΤΗΣ ΕΘΝΙΚΟΥ ΣΥΣΤΗΜΑΤΟΣ ΦΥΣΙΚΟΥ ΑΕΡΙΟΥ Α.Ε.
HIGH PRESSURE NATURAL GAS PIPELINE FROM AG. THEODORI TO P.P.C./MEGALOPOLIS
ΤΡΟΠΟΠΟΙΗΣΗ ΔΙΑΔΡΟΜΗΣ ΑΦΑ
1 : 1.000
DSF-11-017-01-0401-7200-91/03-0-119NA
ΕΘΝΙΚΟ ΤΥΠΟΓΡΑΦΕΙΟ
Για τεχνικούς λόγους στο σχεδιάγραμμα,
έγινε σμίκρυνση, κατά ποσοστό 31%

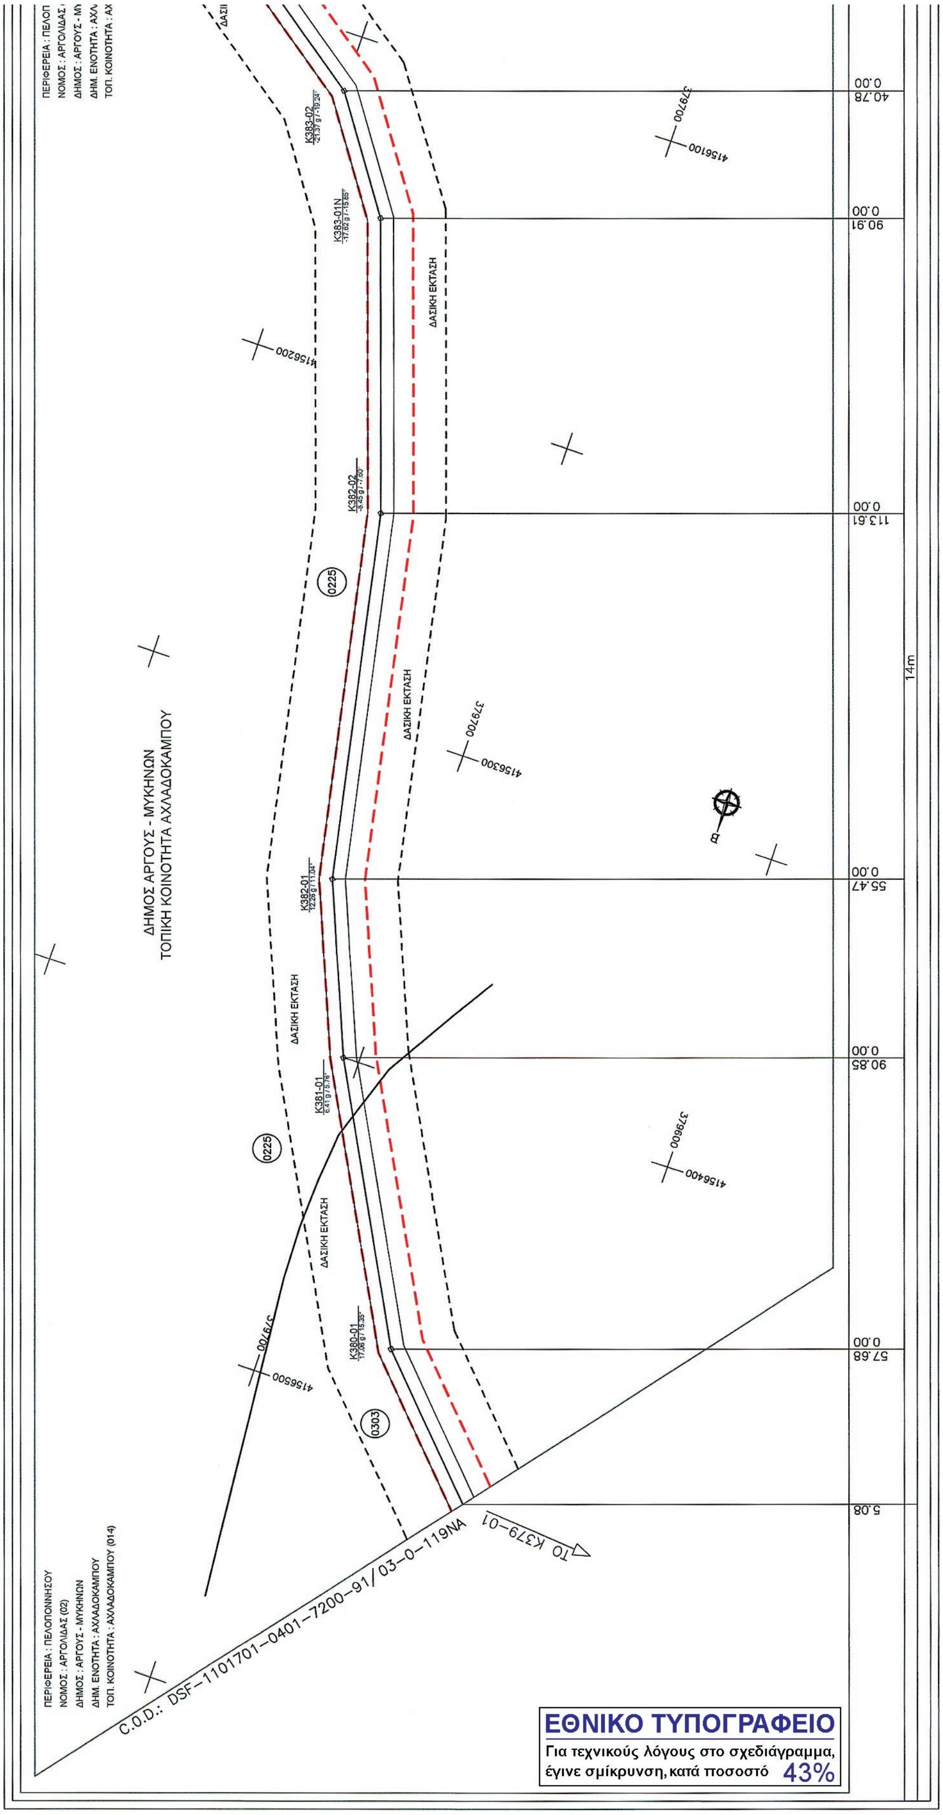


ΕΘΝΙΚΟ ΤΥΠΟΓΡΑΦΕΙΟ


Για τεχνικούς λόγους στο σχεδιάγραμμα, έγινε σμίκρυνση, κατά ποσοστό 43%

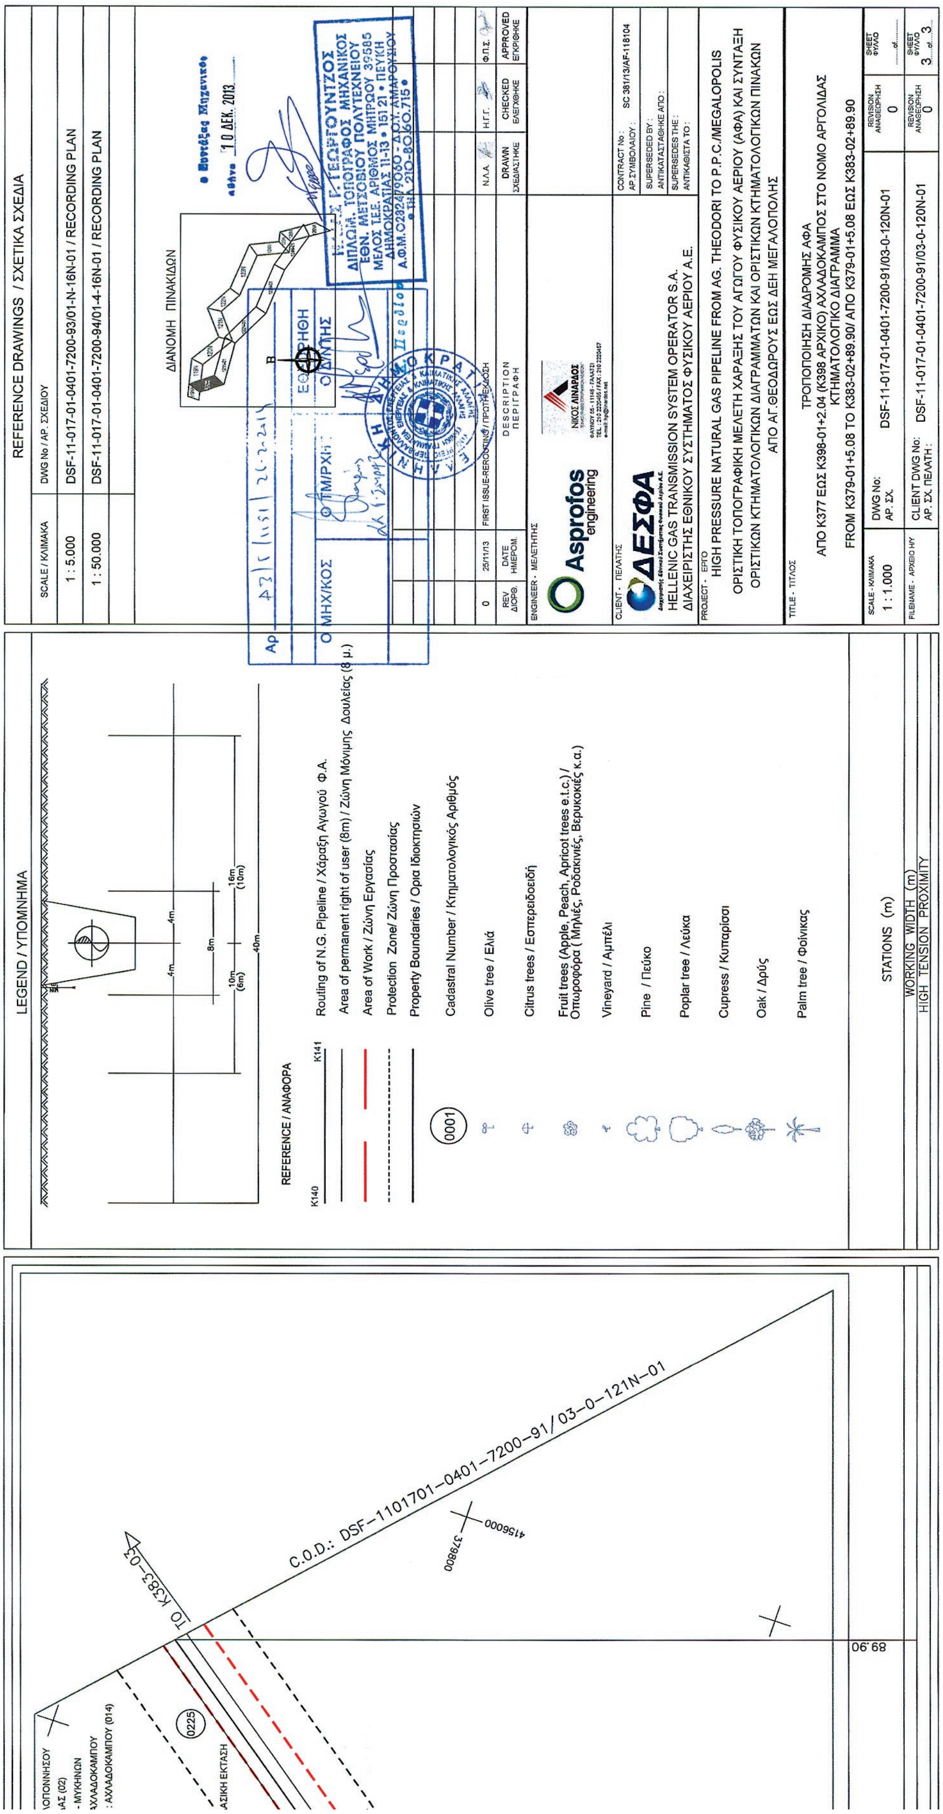

REFERENCE DRAWINGS / ΣΧΕΤΙΚΑ ΣΧΕΔΙΑ
1 : 5.000
DSF-11-017-01-0401-7200-93/01-N-16N-01 / RECORDING PLAN
1 : 50.000
DSF-11-017-01-0401-7200-94/01-4-16N-01 / RECORDING PLAN
ΔΙΑΝΟΜΗ ΠΙΝΑΚΙΔΩΝ
LEGEND / ΥΠΟΜΝΗΜΑ
REFERENCE / ΑΝΑΦΟΡΑ
Routing of N.G. Pipeline / Χάραξη Αγωγού Φ.Α.
Area of permanent right of user (8m) / Ζώνη Μόνιμης Δουλείας (8 μ.)
Area of Work / Ζώνη Εργασίας
Protection Zone/ Ζώνη Προστασίας
Property Boundaries / Όρια Ιδιοκτησιών
Cadastral Number / Κτηματολογικός Αριθμός
Olive tree / Ελιά
Citrus trees / Εσπεριδοειδή
Vineyard / Αμπέλι
Pine / Πεύκο
Poplar tree / Λεύκα
Cupress / Κυπαρίσσι
Oak / Δρύς
Palm tree / Φοίνικας
STATIONS (m)
WORKING WIDTH (m)
HIGH TENSION PROXIMITY
FIRST ISSUE-RECORDING / ΠΡΩΤΗ ΕΚΔΟΣΗ
Asprofos engineering
ΔΕΣΦΑ
HELLENIC GAS TRANSMISSION SYSTEM OPERATOR S.A.
ΔΙΑΧΕΙΡΙΣΤΗΣ ΕΘΝΙΚΟΥ ΣΥΣΤΗΜΑΤΟΣ ΦΥΣΙΚΟΥ ΑΕΡΙΟΥ Α.Ε.
HIGH PRESSURE NATURAL GAS PIPELINE FROM AG. THEODORI TO P.P.C./MEGALOPOLIS
ΟΡΙΣΤΙΚΗ ΤΟΠΟΓΡΑΦΙΚΗ ΜΕΛΕΤΗ ΧΑΡΑΞΗΣ ΤΟΥ ΑΓΩΓΟΥ ΦΥΣΙΚΟΥ ΑΕΡΙΟΥ (ΑΦΑ) ΚΑΙ ΣΥΝΤΑΞΗ ΟΡΙΣΤΙΚΩΝ ΚΤΗΜΑΤΟΛΟΓΙΚΩΝ ΔΙΑΓΡΑΜΜΑΤΩΝ ΚΑΙ ΟΡΙΣΤΙΚΩΝ ΚΤΗΜΑΤΟΛΟΓΙΚΩΝ ΠΙΝΑΚΩΝ ΑΠΟ ΑΓ.ΘΕΟΔΩΡΟΥΣ ΕΩΣ ΔΕΗ ΜΕΓΑΛΟΠΟΛΗΣ
ΤΡΟΠΟΠΟΙΗΣΗ ΔΙΑΔΡΟΜΗΣ ΑΦΑ ΑΠΟ Κ377 ΕΩΣ Κ398-01+2.04 (Κ398 ΑΡΧΙΚΟ) ΑΧΛΑΔΟΚΑΜΠΟΣ ΣΤΟ ΝΟΜΟ ΑΡΓΟΛΙΔΑΣ
ΚΤΗΜΑΤΟΛΟΓΙΚΟ ΔΙΑΓΡΑΜΜΑ
FROM K379-01+5.08 TO K383-02+89.90/ ΑΠΟ Κ379-01+5.08 ΕΩΣ Κ383-02+89.90
1 : 1.000
DSF-11-017-01-0401-7200-91/03-0-120N-01
CONTRACT No: SC 361/13/AF-118104
C.O.D.: DSF-1101701-0401-7200-91/03-0-121N-01
89.90

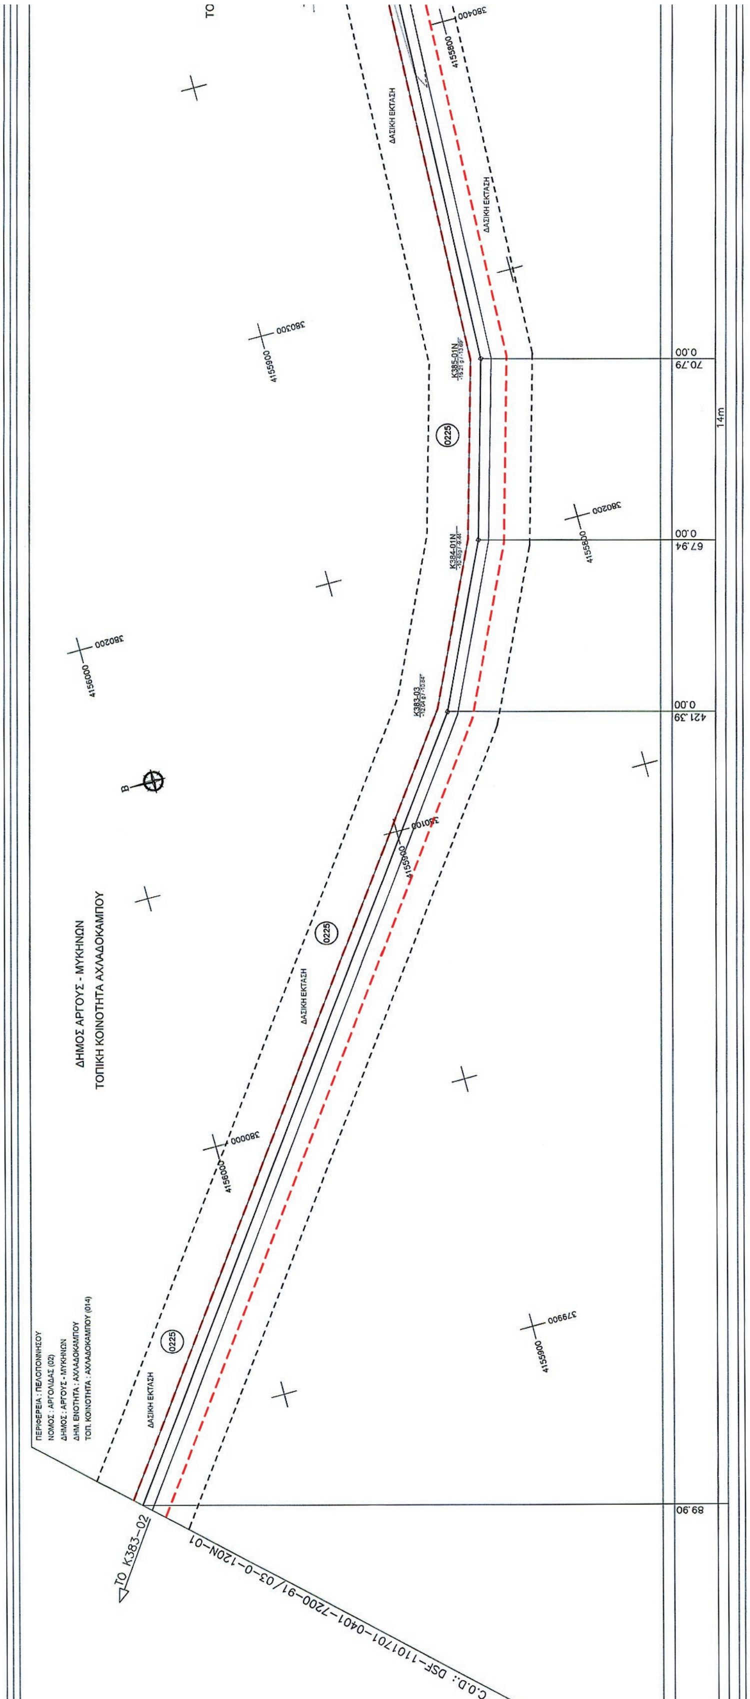



ΕΘΝΙΚΟ ΤΥΠΟΓΡΑΦΕΙΟ
Για τεχνικούς λόγους στο σχεδιάγραμμα, έγινε σμίκρυνση, κατά ποσοστό 34%

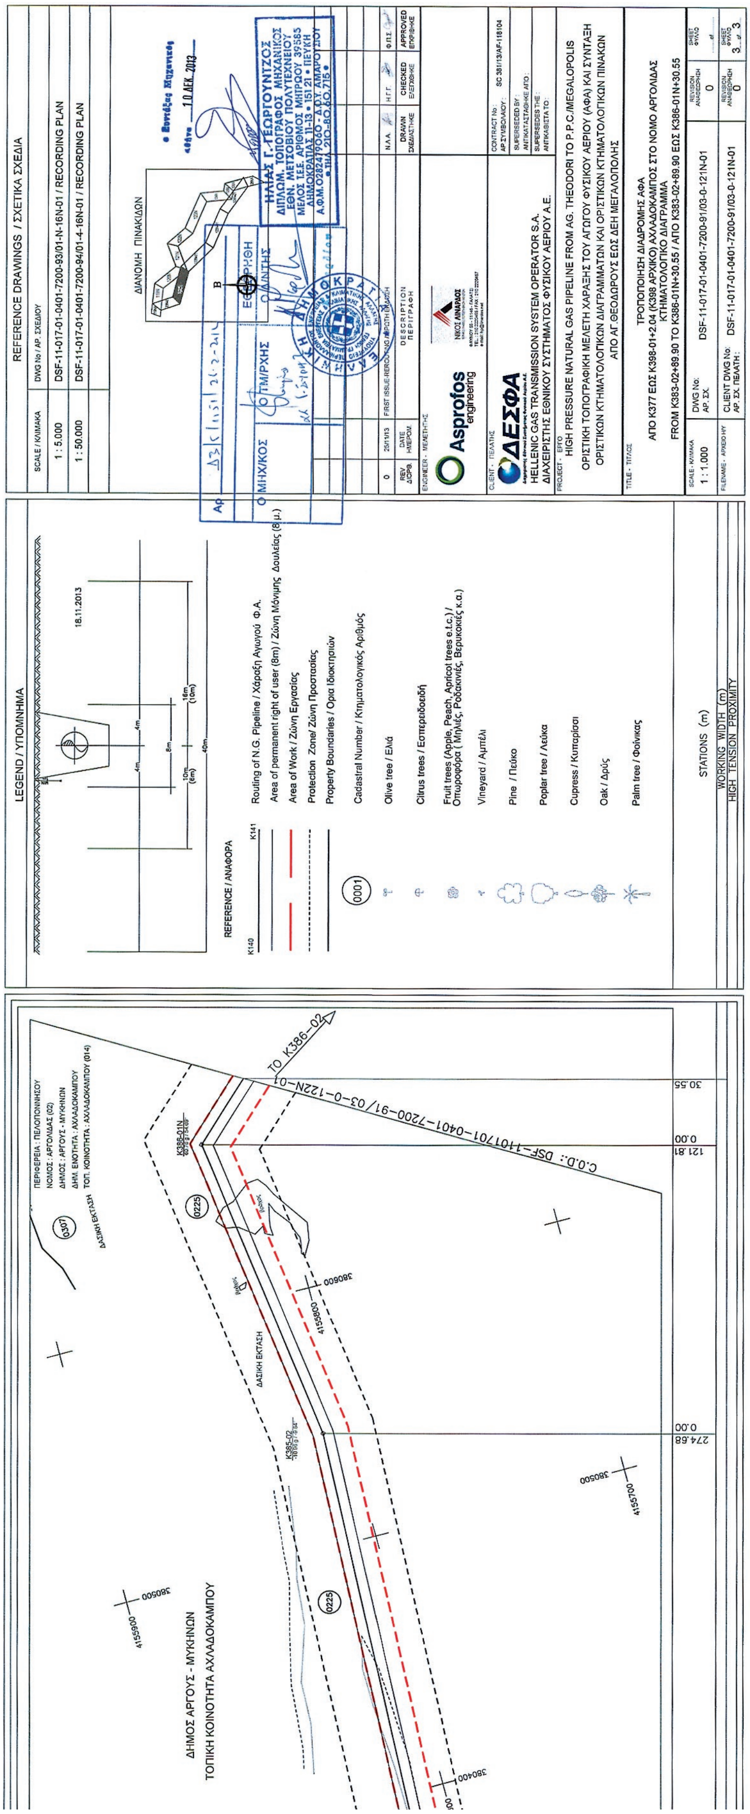

ΔΗΜΟΣ ΑΡΓΟΥΣ - ΜΥΚΗΝΩΝ
ΤΟΠΙΚΗ ΚΟΙΝΟΤΗΤΑ ΑΧΛΑΔΟΚΑΜΠΟΥ
ΠΕΡΙΦΕΡΕΙΑ : ΠΕΛΟΠΟΝΝΗΣΟΥ
ΝΟΜΟΣ : ΑΡΓΟΛΙΔΑΣ (02)
ΔΗΜΟΣ : ΑΡΓΟΥΣ - ΜΥΚΗΝΩΝ
ΔΗΜ. ΕΝΟΤΗΤΑ : ΑΧΛΑΔΟΚΑΜΠΟΥ
ΤΟΠ. ΚΟΙΝΟΤΗΤΑ : ΑΧΛΑΔΟΚΑΜΠΟΥ (014)
ΔΑΣΙΚΗ ΕΚΤΑΣΗ
TO K386-02
C.O.D.: DSF-110701-0401-7200-91/03-0-122N-01
STATIONS (m)
WORKING WIDTH (m)
HIGH TENSION PROXIMITY
LEGEND / ΥΠΟΜΝΗΜΑ
REFERENCE / ΑΝΑΦΟΡΑ
Routing of N.G. Pipeline / Χάραξη Αγωγού Φ.Α.
Area of permanent right of user (8m) / Ζώνη Μόνιμης Δουλείας (8μ.)
Area of Work / Ζώνη Εργασίας
Protection Zone/ Ζώνη Προστασίας
Property Boundaries / Όρια Ιδιοκτησιών
Cadastral Number / Κτηματολογικός Αριθμός
Olive tree / Ελιά
Citrus trees / Εσπεριδοειδή
Fruit trees (Apple, Peach, Apricot trees e.t.c.) / Οπωροφόρα (Μηλιές, Ροδακινιές, Βερικοκιές κ.α.)
Vineyard / Αμπέλι
Pine / Πεύκο
Poplar tree / Λεύκα
Cupress / Κυπαρίσσι
Oak / Δρύς
Palm tree / Φοίνικας
REFERENCE DRAWINGS / ΣΧΕΤΙΚΑ ΣΧΕΔΙΑ
DSF-11-017-01-0401-7200-93/01-N-16N-01 / RECORDING PLAN
DSF-11-017-01-0401-7200-94/01-4-16N-01 / RECORDING PLAN
ΔΙΑΝΟΜΗ ΠΙΝΑΚΙΔΩΝ
FIRST ISSUE-RECORDING MONTH ΠΡΩΤΗ ΕΚΔΟΣΗ
DRAWN ΣΧΕΔΙΑΣΤΗΚΕ
CHECKED ΕΛΕΓΧΘΗΚΕ
APPROVED ΕΓΚΡΙΘΗΚΕ
Asprofos engineering
ΔΕΣΦΑ
HELLENIC GAS TRANSMISSION SYSTEM OPERATOR S.A.
ΔΙΑΧΕΙΡΙΣΤΗΣ ΕΘΝΙΚΟΥ ΣΥΣΤΗΜΑΤΟΣ ΦΥΣΙΚΟΥ ΑΕΡΙΟΥ Α.Ε.
HIGH PRESSURE NATURAL GAS PIPELINE FROM AG. THEODORI TO P.P.C /MEGALOPOLIS
ΟΡΙΣΤΙΚΗ ΤΟΠΟΓΡΑΦΙΚΗ ΜΕΛΕΤΗ ΧΑΡΑΞΗΣ ΤΟΥ ΑΓΩΓΟΥ ΦΥΣΙΚΟΥ ΑΕΡΙΟΥ (ΑΦΑ) ΚΑΙ ΣΥΝΤΑΞΗ ΟΡΙΣΤΙΚΩΝ ΚΤΗΜΑΤΟΛΟΓΙΚΩΝ ΔΙΑΓΡΑΜΜΑΤΩΝ ΚΑΙ ΟΡΙΣΤΙΚΩΝ ΚΤΗΜΑΤΟΛΟΓΙΚΩΝ ΠΙΝΑΚΩΝ ΑΠΟ ΑΓ.ΘΕΟΔΩΡΟΥΣ ΕΩΣ ΔΕΗ ΜΕΓΑΛΟΠΟΛΗΣ
ΤΡΟΠΟΠΟΙΗΣΗ ΔΙΑΔΡΟΜΗΣ ΑΦΑ
ΑΠΟ Κ377 ΕΩΣ Κ398-01+2.04 (Κ398 ΑΡΧΙΚΟ) ΑΧΛΑΔΟΚΑΜΠΟΣ ΣΤΟ ΝΟΜΟ ΑΡΓΟΛΙΔΑΣ
ΚΤΗΜΑΤΟΛΟΓΙΚΟ ΔΙΑΓΡΑΜΜΑ
FROM K383-02+89.90 TO K386-01N+30.55 / ΑΠΟ Κ383-02+89.90 ΕΩΣ Κ386-01Ν+30.55
SCALE / ΚΛΙΜΑΚΑ 1 : 1.000
DWG No: DSF-11-017-01-0401-7200-91/03-0-121N-01
CLIENT DWG No: DSF-11-017-01-0401-7200-91/03-0-121N-01

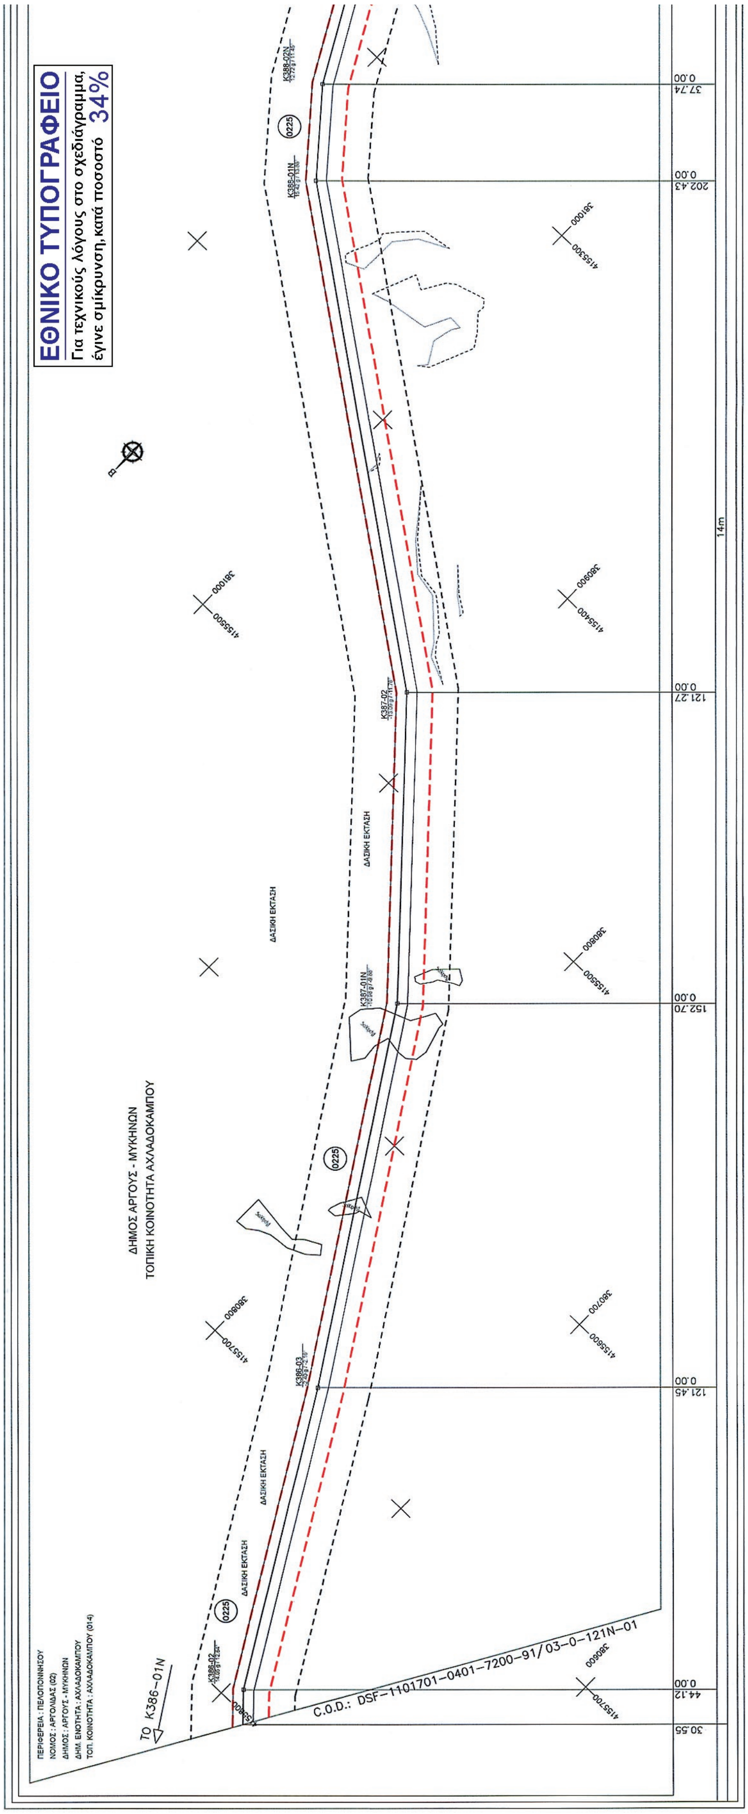

ΕΘΝΙΚΟ ΤΥΠΟΓΡΑΦΕΙΟ
Για τεχνικούς λόγους στο σχεδιάγραμμα, έγινε σμίκρυνση, κατά ποσοστό 34%
ΔΗΜΟΣ ΑΡΓΟΥΣ - ΜΥΚΗΝΩΝ
ΤΟΠΙΚΗ ΚΟΙΝΟΤΗΤΑ ΑΧΛΑΔΟΚΑΜΠΟΥ
ΔΑΣΙΚΗ ΕΚΤΑΣΗ
TO K386-01N
C.O.D.: DSF-1101701-0401-7200-91/03-0-121N-01
14m

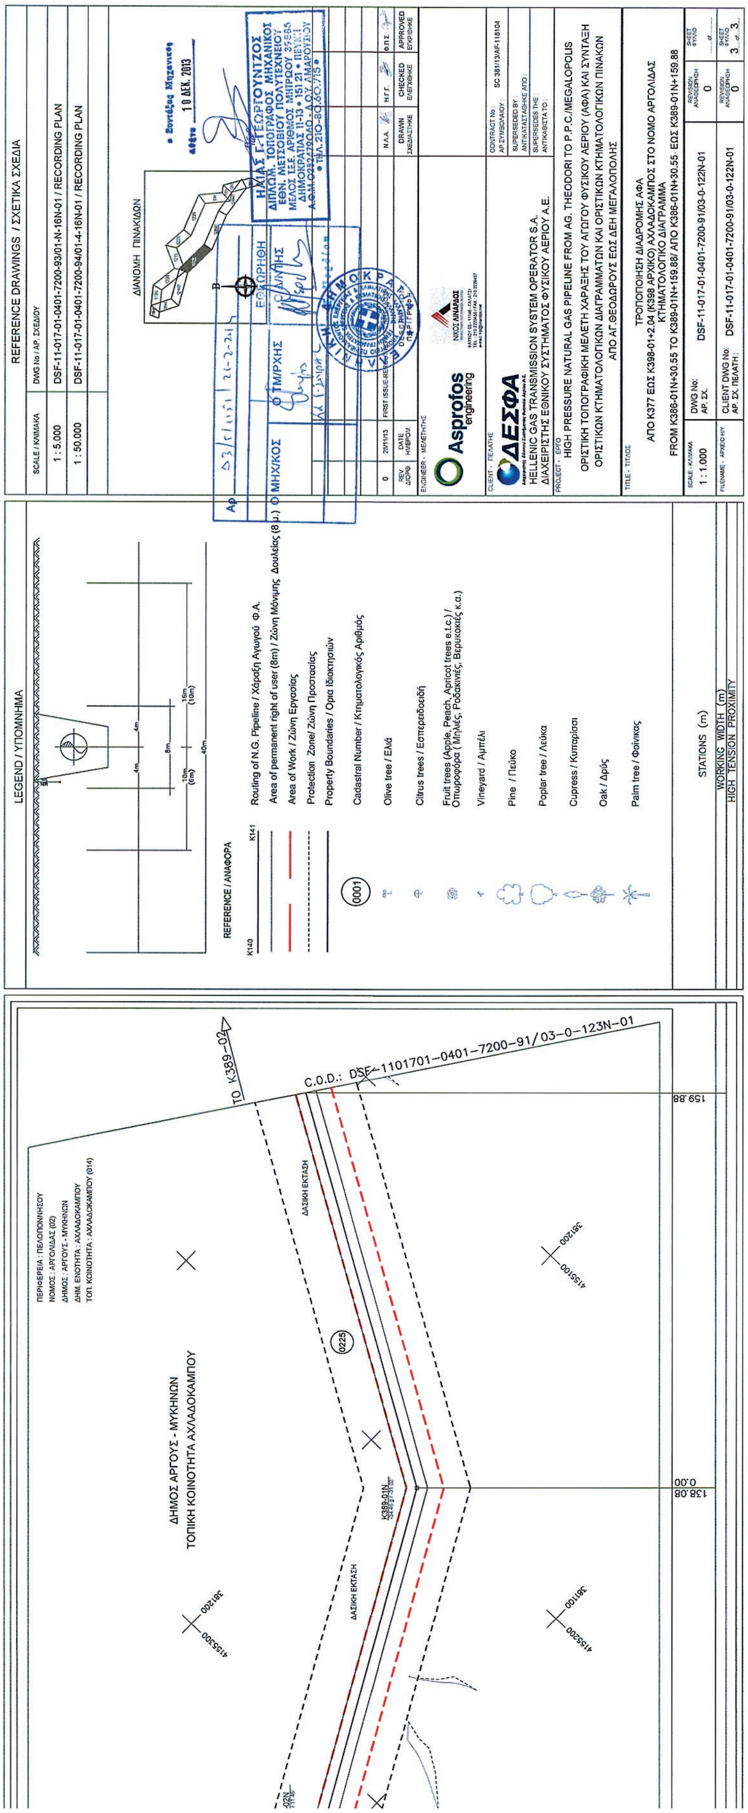
REFERENCE DRAWINGS / ΣΧΕΤΙΚΑ ΣΧΕΔΙΑ
1 : 5.000 DSF-11-017-01-0401-7200-93/01-N-16N-01 / RECORDING PLAN
1 : 50.000 DSF-11-017-01-0401-7200-94/01-4-16N-01 / RECORDING PLAN
ΔΙΑΝΟΜΗ ΠΙΝΑΚΙΔΩΝ
LEGEND / ΥΠΟΜΝΗΜΑ
REFERENCE / ΑΝΑΦΟΡΑ
Routing of N.G. Pipeline / Χάραξη Αγωγού Φ.Α.
Area of permanent right of user (8m) / Ζώνη Μόνιμης Δουλείας (8 μ.)
Area of Work / Ζώνη Εργασίας
Protection Zone/ Ζώνη Προστασίας
Property Boundaries / Όρια Ιδιοκτησιών
Cadastral Number / Κτηματολογικός Αριθμός
Olive tree / Ελιά
Citrus trees / Εσπεριδοειδή
Fruit trees (Apple, Peach, Apricot trees e.t.c.) / Οπωροφόρα (Μηλιές, Ροδακινιές, Βερικοκιές κ.α.)
Vineyard / Αμπέλι
Pine / Πεύκο
Poplar tree / Λεύκα
Cypress / Κυπαρίσσι
Oak / Δρύς
Palm tree / Φοίνικας
STATIONS (m)
WORKING WIDTH (m)
HIGH TENSION PROXIMITY
ΔΕΣΦΑ
HELLENIC GAS TRANSMISSION SYSTEM OPERATOR S.A.
ΔΙΑΧΕΙΡΙΣΤΗΣ ΕΘΝΙΚΟΥ ΣΥΣΤΗΜΑΤΟΣ ΦΥΣΙΚΟΥ ΑΕΡΙΟΥ Α.Ε.
Asprofos engineering
CONTRACT No: SC 381113/AF-118104
HIGH PRESSURE NATURAL GAS PIPELINE FROM AG. THEODORI TO P.P.C./MEGALOPOLIS
ΟΡΙΣΤΙΚΗ ΤΟΠΟΓΡΑΦΙΚΗ ΜΕΛΕΤΗ ΧΑΡΑΞΗΣ ΤΟΥ ΑΓΩΓΟΥ ΦΥΣΙΚΟΥ ΑΕΡΙΟΥ (ΑΦΑ) ΚΑΙ ΣΥΝΤΑΞΗ ΟΡΙΣΤΙΚΩΝ ΚΤΗΜΑΤΟΛΟΓΙΚΩΝ ΔΙΑΓΡΑΜΜΑΤΩΝ ΚΑΙ ΟΡΙΣΤΙΚΩΝ ΚΤΗΜΑΤΟΛΟΓΙΚΩΝ ΠΙΝΑΚΩΝ ΑΠΟ ΑΓ.ΘΕΟΔΩΡΟΥΣ ΕΩΣ ΔΕΗ ΜΕΓΑΛΟΠΟΛΗΣ
ΤΡΟΠΟΠΟΙΗΣΗ ΔΙΑΔΡΟΜΗΣ ΑΦΑ
ΑΠΟ Κ377 ΕΩΣ Κ398-01+2.04 (Κ388 ΑΡΓΙΚΟ) ΑΧΛΑΔΟΚΑΜΠΟΣ ΣΤΟ ΝΟΜΟ ΑΡΓΟΛΙΔΑΣ
ΚΤΗΜΑΤΟΛΟΓΙΚΟ ΔΙΑΓΡΑΜΜΑ
FROM K388-01N+30.55 TO K389-01N+159.88/ ΑΠΟ K388-01N+30.55 ΕΩΣ K389-01N+159.88
1 : 1.000
DSF-11-017-01-0401-7200-91/03-0-122N-01
ΠΕΡΙΦΕΡΕΙΑ : ΠΕΛΟΠΟΝΝΗΣΟΥ
ΝΟΜΟΣ : ΑΡΓΟΛΙΔΑΣ (02)
ΔΗΜΟΣ : ΑΡΓΟΥΣ - ΜΥΚΗΝΩΝ
ΔΗΜ. ΕΝΟΤΗΤΑ : ΑΧΛΑΔΟΚΑΜΠΟΥ
ΤΟΠ. ΚΟΙΝΟΤΗΤΑ : ΑΧΛΑΔΟΚΑΜΠΟΥ (014)
ΔΗΜΟΣ ΑΡΓΟΥΣ - ΜΥΚΗΝΩΝ
ΤΟΠΙΚΗ ΚΟΙΝΟΤΗΤΑ ΑΧΛΑΔΟΚΑΜΠΟΥ
ΔΑΣΙΚΗ ΕΚΤΑΣΗ
0225
TO K389-02
C.O.D.: DSF-1101701-0401-7200-91/03-0-123N-01
0.00
138.08
159.88

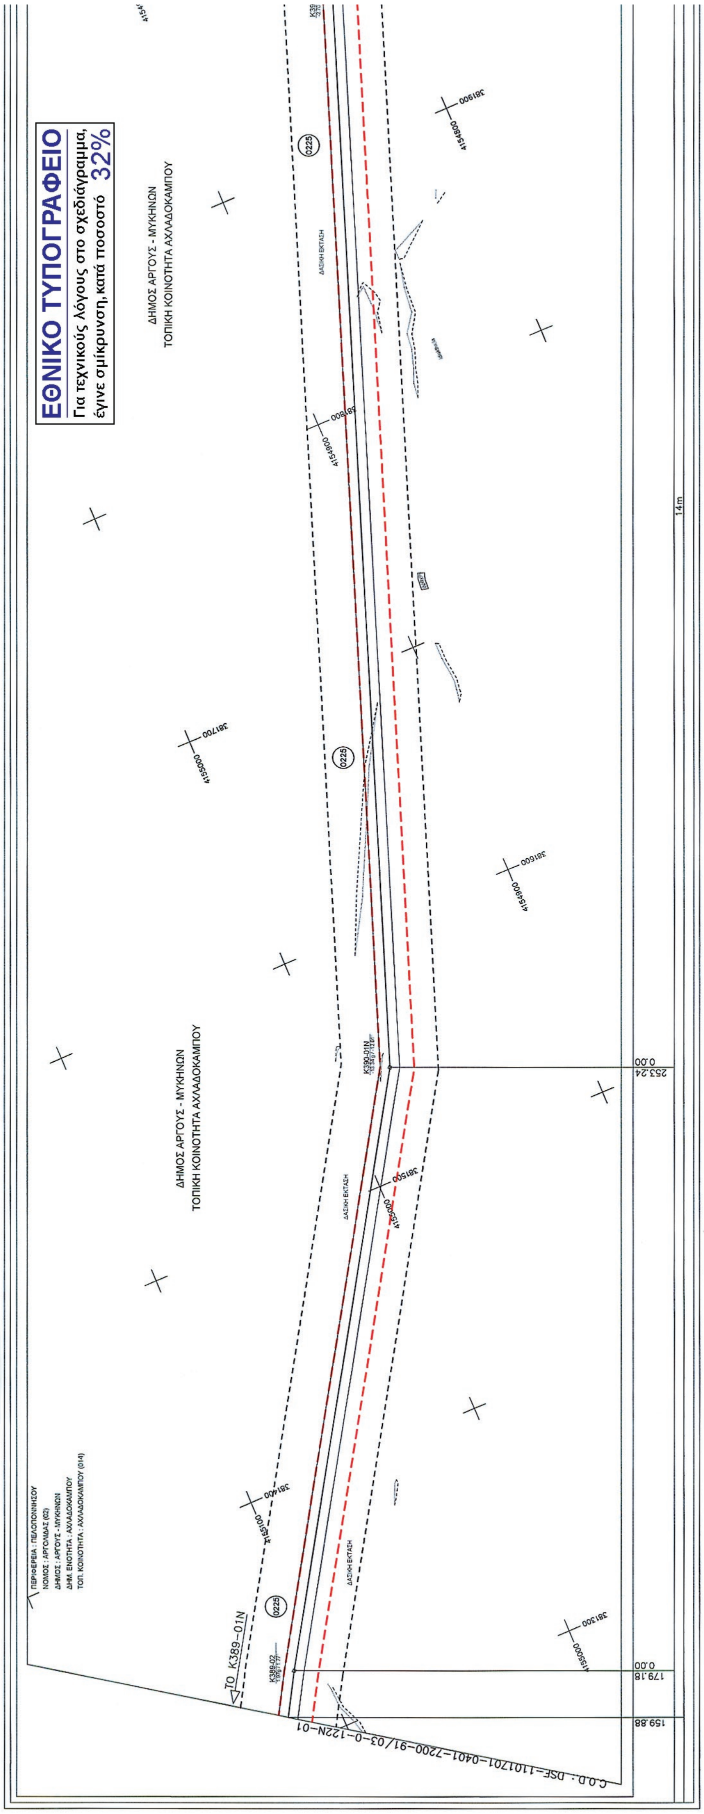
ΕΘΝΙΚΟ ΤΥΠΟΓΡΑΦΕΙΟ
Για τεχνικούς λόγους στο σχεδιάγραμμα,
έγινε σμίκρυνση, κατά ποσοστό 32%
ΔΗΜΟΣ ΑΡΓΟΥΣ - ΜΥΚΗΝΩΝ
ΤΟΠΙΚΗ ΚΟΙΝΟΤΗΤΑ ΑΧΛΑΔΟΚΑΜΠΟΥ
ΔΗΜΟΣ ΑΡΓΟΥΣ - ΜΥΚΗΝΩΝ
ΤΟΠΙΚΗ ΚΟΙΝΟΤΗΤΑ ΑΧΛΑΔΟΚΑΜΠΟΥ
TO K389-01N
14m
0.00
253.24
0.00
179.18
159.88
C.O.D.: DSE-1101701-0401-7200-91/03-0-122N-01

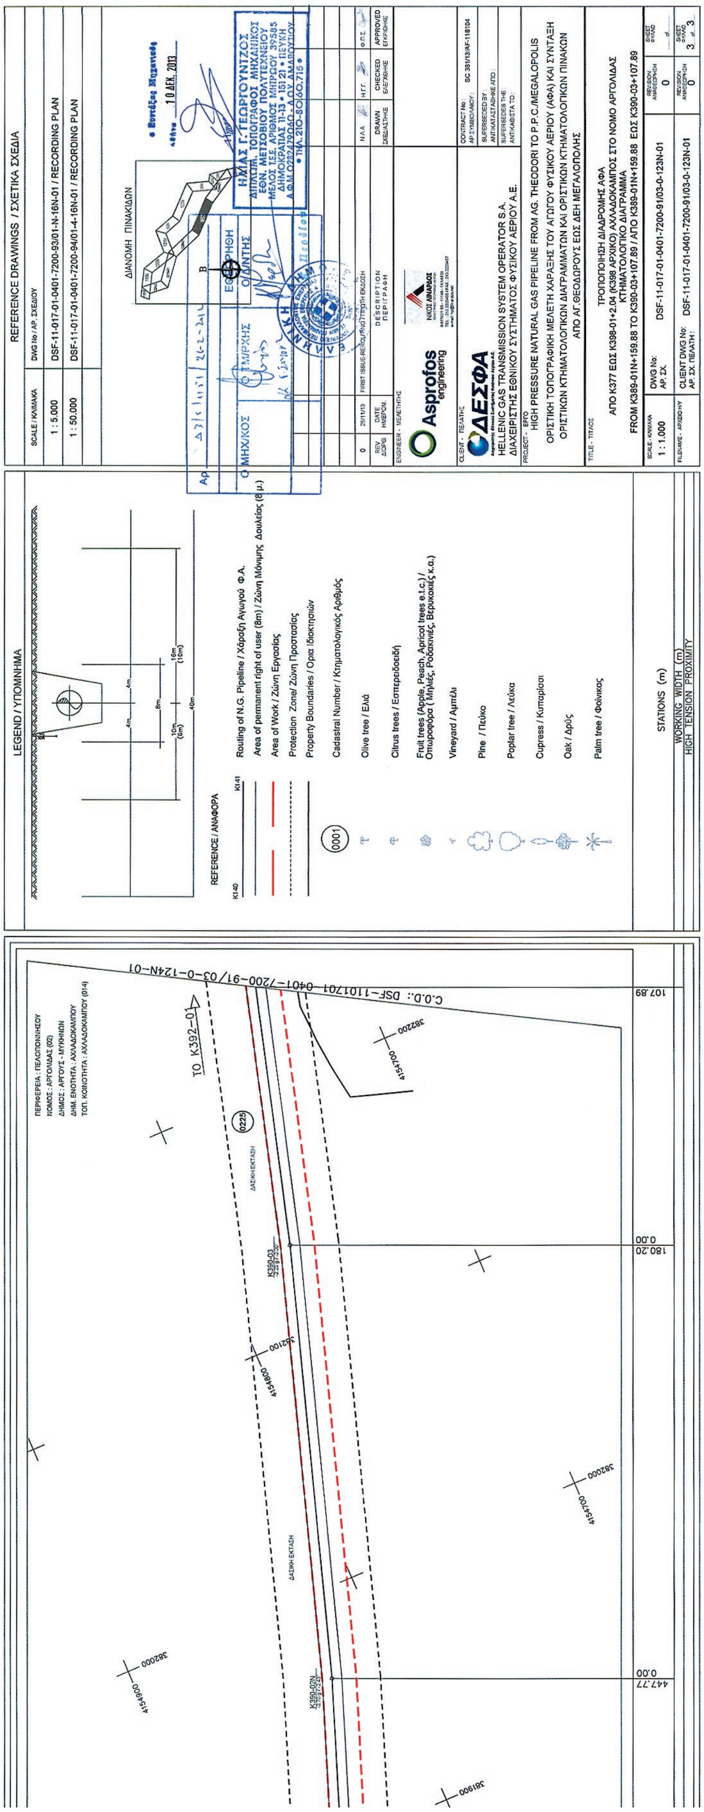

ΠΕΡΙΦΕΡΕΙΑ : ΠΕΛΟΠΟΝΝΗΣΟΥ
ΝΟΜΟΣ : ΑΡΓΟΛΙΔΑΣ (02)
ΔΗΜΟΣ : ΑΡΓΟΥΣ - ΜΥΚΗΝΩΝ
ΔΗΜ. ΕΝΟΤΗΤΑ : ΑΧΛΑΔΟΚΑΜΠΟΥ
ΤΟΠ. ΚΟΙΝΟΤΗΤΑ : ΑΧΛΑΔΟΚΑΜΠΟΥ (014)
ΤΟ K392-01
C.O.D.: DSF-1101701-0401-7200-91/03-0-124N-01
ΔΑΣΙΚΗ ΕΚΤΑΣΗ
0225
K390-02N
K390-03
447.77
0.00
180.20
0.00
107.89
LEGEND / ΥΠΟΜΝΗΜΑ
REFERENCE / ΑΝΑΦΟΡΑ
K140
K141
Routing of N.G. Pipeline / Χάραξη Αγωγού Φ.Α.
Area of permanent right of user (8m) / Ζώνη Μόνιμης Δουλείας (8 μ.)
Area of Work / Ζώνη Εργασίας
Protection Zone/ Ζώνη Προστασίας
Property Boundaries / Ορια Ιδιοκτησιών
0001
Cadastral Number / Κτηματολογικός Αριθμός
Olive tree / Ελιά
Citrus trees / Εσπεριδοειδή
Fruit trees (Apple, Peach, Apricot trees e.t.c.) / Οπωροφόρα (Μηλιές, Ροδακινιές, Βερικοκιές κ.α.)
Vineyard / Αμπέλι
Pine / Πεύκο
Poplar tree / Λεύκα
Cupress / Κυπαρίσσι
Oak / Δρύς
Palm tree / Φοίνικας
STATIONS (m)
WORKING WIDTH (m)
HIGH TENSION PROXIMITY
REFERENCE DRAWINGS / ΣΧΕΤΙΚΑ ΣΧΕΔΙΑ
SCALE / ΚΛΙΜΑΚΑ
DWG No / ΑΡ. ΣΧΕΔΙΟΥ
1 : 5.000
DSF-11-017-01-0401-7200-93/01-N-16N-01 / RECORDING PLAN
1 : 50.000
DSF-11-017-01-0401-7200-94/01-4-16N-01 / RECORDING PLAN
ΔΙΑΝΟΜΗ ΠΙΝΑΚΙΔΩΝ
ΗΛΙΑΣ Γ. ΓΕΩΡΓΟΥΝΤΖΟΣ
ΔΙΠΛΩΜ. ΤΟΠΟΓΡΑΦΟΣ ΜΗΧΑΝΙΚΟΣ
ΕΘΝ. ΜΕΤΣΟΒΙΟΥ ΠΟΛΥΤΕΧΝΕΙΟΥ
ΜΕΛΟΣ ΤΕΕ. ΑΡΙΘΜΟΣ ΜΗΤΡΩΟΥ 39585
ΔΗΜΟΚΡΑΤΙΑΣ 11-13 • 151 21 • ΠΕΥΚΗ
• ΤΗΛ. 210-8060.715 •
10 ΔΕΚ. 2013
0
25/11/13
FIRST ISSUE-RE-ROUTING / ΠΡΩΤΗ ΕΚΔΟΣΗ
REV ΑΝΑΘ.
DATE ΗΜΕΡ/ΝΙΑ
DESCRIPTION ΠΕΡΙΓΡΑΦΗ
DRAWN ΣΧΕΔΙΑΣΤΗΚΕ
CHECKED ΕΛΕΓΧΘΗΚΕ
APPROVED ΕΓΚΡΙΘΗΚΕ
ENGINEER - ΜΕΛΕΤΗΤΗΣ
Asprofos engineering
ΝΙΚΟΣ ΛΙΝΑΡΔΟΣ
CLIENT - ΠΕΛΑΤΗΣ
ΔΕΣΦΑ
HELLENIC GAS TRANSMISSION SYSTEM OPERATOR S.A.
ΔΙΑΧΕΙΡΙΣΤΗΣ ΕΘΝΙΚΟΥ ΣΥΣΤΗΜΑΤΟΣ ΦΥΣΙΚΟΥ ΑΕΡΙΟΥ Α.Ε.
CONTRACT No : ΑΡ.ΣΥΜΒΟΛΑΙΟΥ : SC 381/13/AF-118104
SUPERSEDED BY : ΑΝΤΙΚΑΤΑΣΤΑΘΗΚΕ ΑΠΟ :
SUPERSEDES THE : ΑΝΤΙΚΑΘΙΣΤΑ ΤΟ :
PROJECT - ΕΡΓΟ
HIGH PRESSURE NATURAL GAS PIPELINE FROM AG. THEODORI TO P.P.C./MEGALOPOLIS
ΟΡΙΣΤΙΚΗ ΤΟΠΟΓΡΑΦΙΚΗ ΜΕΛΕΤΗ ΧΑΡΑΞΗΣ ΤΟΥ ΑΓΩΓΟΥ ΦΥΣΙΚΟΥ ΑΕΡΙΟΥ (ΑΦΑ) ΚΑΙ ΣΥΝΤΑΞΗ ΟΡΙΣΤΙΚΩΝ ΚΤΗΜΑΤΟΛΟΓΙΚΩΝ ΔΙΑΓΡΑΜΜΑΤΩΝ ΚΑΙ ΟΡΙΣΤΙΚΩΝ ΚΤΗΜΑΤΟΛΟΓΙΚΩΝ ΠΙΝΑΚΩΝ ΑΠΟ ΑΓ.ΘΕΟΔΩΡΟΥΣ ΕΩΣ ΔΕΗ ΜΕΓΑΛΟΠΟΛΗΣ
TITLE - ΤΙΤΛΟΣ
ΤΡΟΠΟΠΟΙΗΣΗ ΔΙΑΔΡΟΜΗΣ ΑΦΑ
ΑΠΟ K377 ΕΩΣ K398-01+2.04 (K398 ΑΡΧΙΚΟ) ΑΧΛΑΔΟΚΑΜΠΟΣ ΣΤΟ ΝΟΜΟ ΑΡΓΟΛΙΔΑΣ
ΚΤΗΜΑΤΟΛΟΓΙΚΟ ΔΙΑΓΡΑΜΜΑ
FROM K389-01N+159.88 TO K390-03+107.89 / ΑΠΟ K389-01N+159.88 ΕΩΣ K390-03+107.89
SCALE - ΚΛΙΜΑΚΑ 1 : 1.000
DWG No: ΑΡ. ΣΧ. DSF-11-017-01-0401-7200-91/03-0-123N-01
REVISION ΑΝΑΘΕΩΡΗΣΗ 0
CLIENT DWG No: ΑΡ. ΣΧ. ΠΕΛΑΤΗ : DSF-11-017-01-0401-7200-91/03-0-123N-01
SHEET ΦΥΛΛΟ 3 of 3

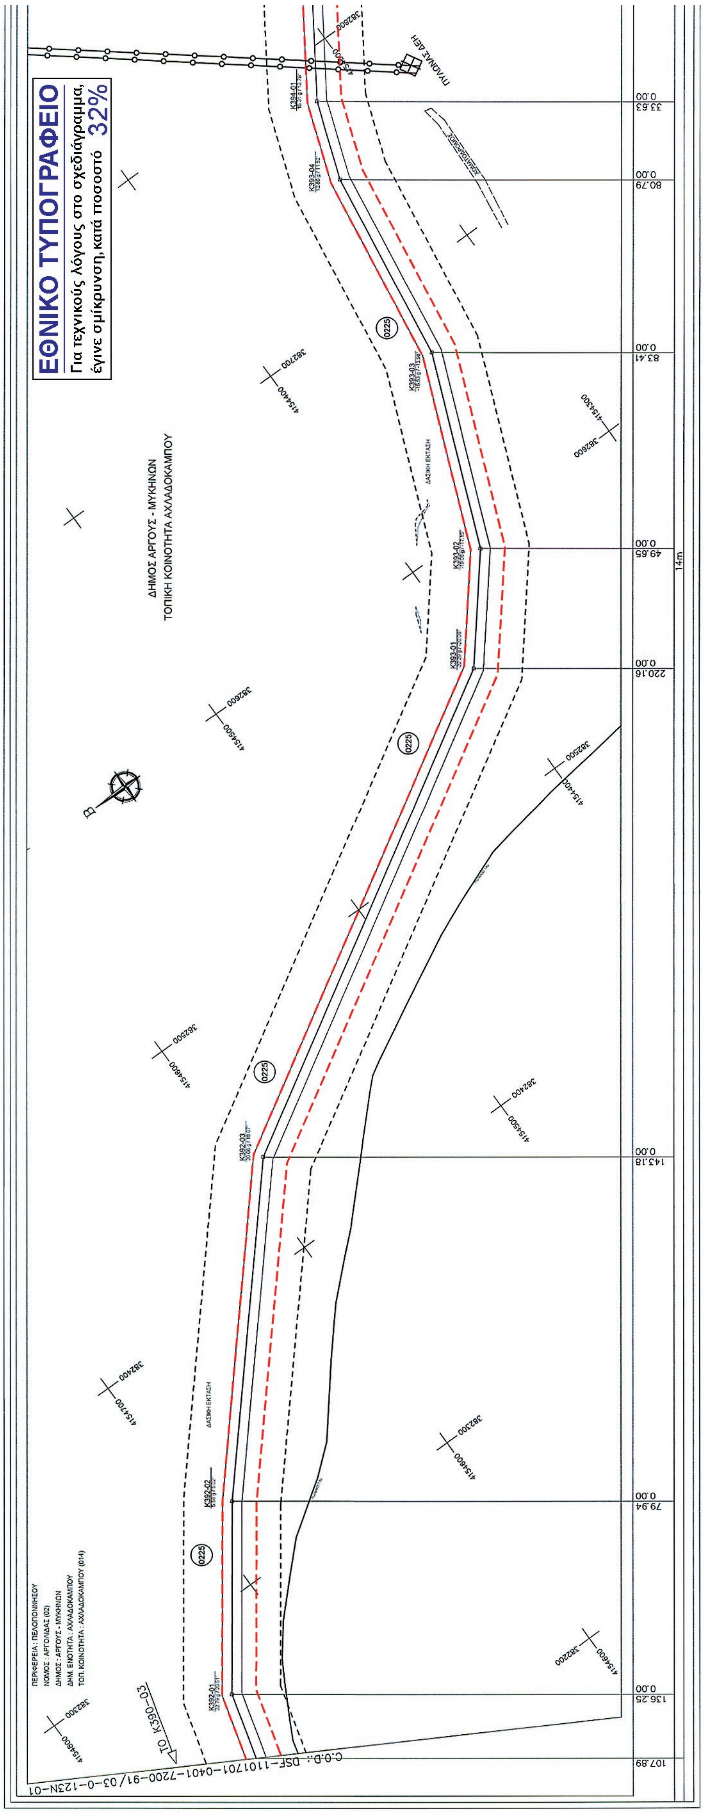
ΕΘΝΙΚΟ ΤΥΠΟΓΡΑΦΕΙΟ
Για τεχνικούς λόγους στο σχεδιάγραμμα,
έγινε σμίκρυνση, κατά ποσοστό 32%
ΔΗΜΟΣ ΑΡΓΟΥΣ - ΜΥΚΗΝΩΝ
ΤΟΠΙΚΗ ΚΟΙΝΟΤΗΤΑ ΑΧΛΑΔΟΚΑΜΠΟΥ
ΤΟ Κ390-03
C.O.D.: DSF-1101701-0401-7200-91/03-0-123N-01

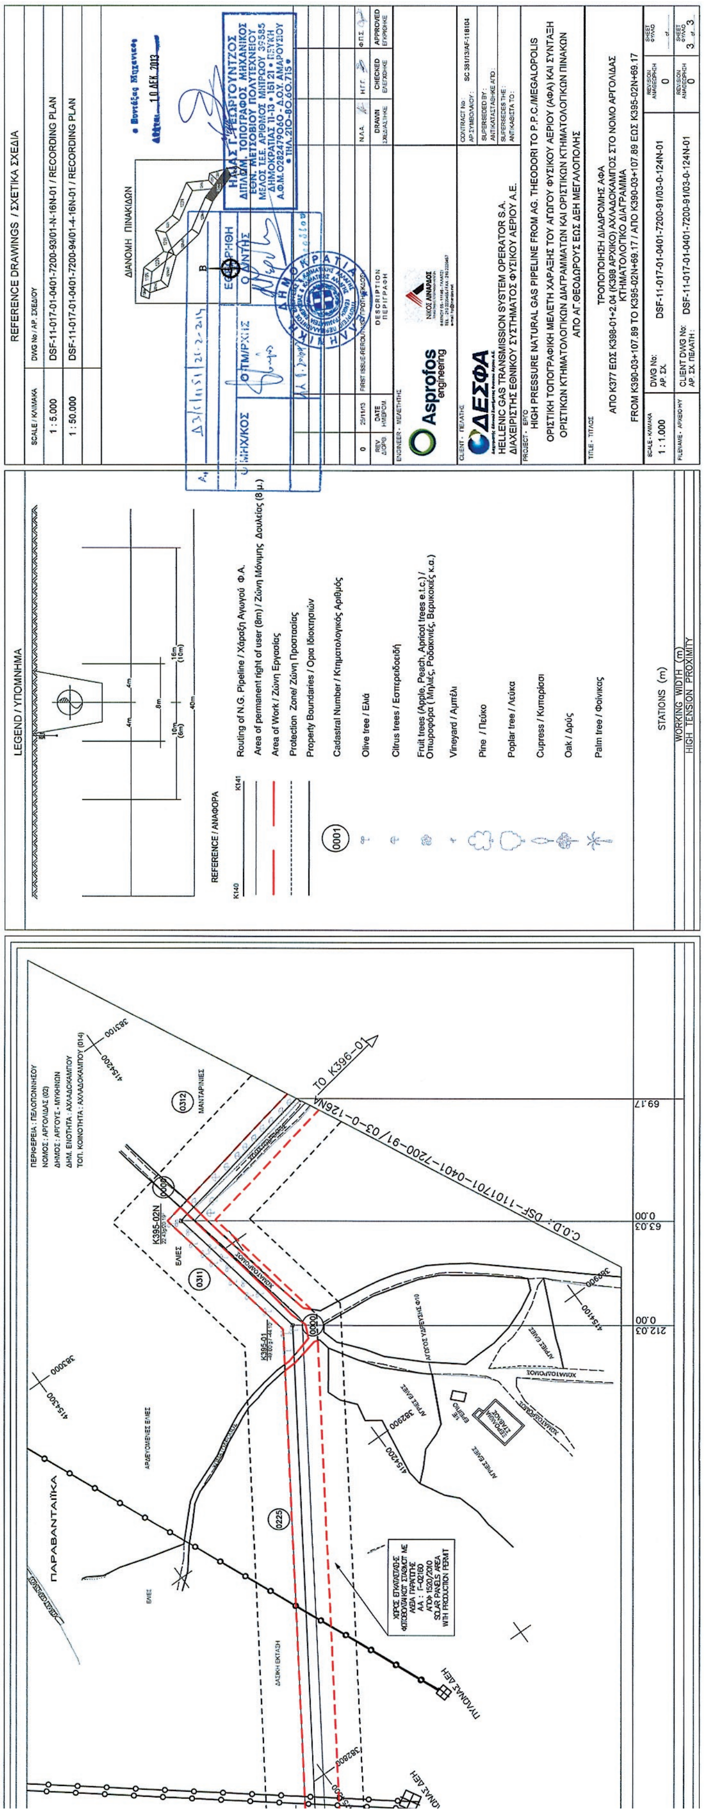

REFERENCE DRAWINGS / ΣΧΕΤΙΚΑ ΣΧΕΔΙΑ
1 : 5,000 DSF-11-017-01-0401-7200-93/01-N-16N-01 / RECORDING PLAN
1 : 50,000 DSF-11-017-01-0401-7200-94/01-4-16N-01 / RECORDING PLAN
ΔΙΑΝΟΜΗ ΠΙΝΑΚΙΔΩΝ
LEGEND / ΥΠΟΜΝΗΜΑ
REFERENCE / ΑΝΑΦΟΡΑ
Routing of N.G. Pipeline / Χάραξη Αγωγού Φ.Α.
Area of permanent right of user (8m) / Ζώνη Μόνιμης Δουλείας (8μ.)
Area of Work / Ζώνη Εργασίας
Protection Zone / Ζώνη Προστασίας
Property Boundaries / Όρια Ιδιοκτησιών
Cadastral Number / Κτηματολογικός Αριθμός
Olive tree / Ελιά
Citrus trees / Εσπεριδοειδή
Fruit trees (Apple, Peach, Apricot trees e.t.c.) / Οπωροφόρα (Μηλιές, Ροδακινιές, Βερικοκιές κ.α.)
Vineyard / Αμπέλι
Pine / Πεύκο
Poplar tree / Λεύκα
Cupress / Κυπαρίσσι
Oak / Δρύς
Palm tree / Φοίνικας
STATIONS (m)
WORKING WIDTH (m)
HIGH TENSION PROXIMITY
HELLENIC GAS TRANSMISSION SYSTEM OPERATOR S.A.
ΔΙΑΧΕΙΡΙΣΤΗΣ ΕΘΝΙΚΟΥ ΣΥΣΤΗΜΑΤΟΣ ΦΥΣΙΚΟΥ ΑΕΡΙΟΥ Α.Ε.
HIGH PRESSURE NATURAL GAS PIPELINE FROM AG. THEODORI TO P.P.C./MEGALOPOLIS
ΟΡΙΣΤΙΚΗ ΤΟΠΟΓΡΑΦΙΚΗ ΜΕΛΕΤΗ ΧΑΡΑΞΗΣ ΤΟΥ ΑΓΩΓΟΥ ΦΥΣΙΚΟΥ ΑΕΡΙΟΥ (ΑΦΑ) ΚΑΙ ΣΥΝΤΑΞΗ ΟΡΙΣΤΙΚΩΝ ΚΤΗΜΑΤΟΛΟΓΙΚΩΝ ΔΙΑΓΡΑΜΜΑΤΩΝ ΚΑΙ ΟΡΙΣΤΙΚΩΝ ΚΤΗΜΑΤΟΛΟΓΙΚΩΝ ΠΙΝΑΚΩΝ ΑΠΟ ΑΓ.ΘΕΟΔΩΡΟΥΣ ΕΩΣ ΔΕΗ ΜΕΓΑΛΟΠΟΛΗΣ
ΤΡΟΠΟΠΟΙΗΣΗ ΔΙΑΔΡΟΜΗΣ ΑΦΑ
ΑΠΟ Κ377 ΕΩΣ Κ398-01+2.04 (Κ398 ΑΡΧΙΚΟ) ΑΧΛΑΔΟΚΑΜΠΟΣ ΣΤΟ ΝΟΜΟ ΑΡΓΟΛΙΔΑΣ
ΚΤΗΜΑΤΟΛΟΓΙΚΟ ΔΙΑΓΡΑΜΜΑ
FROM K390-03+107.89 TO K395-02N+69.17 / ΑΠΟ Κ390-03+107.89 ΕΩΣ Κ395-02N+69.17
SCALE - ΚΛΙΜΑΚΑ 1 : 1.000
DWG No: ΑΡ. ΣΧ. DSF-11-017-01-0401-7200-91/03-0-124N-01
CLIENT DWG No: ΑΡ. ΣΧ. ΠΕΛΑΤΗ: DSF-11-017-01-0401-7200-91/03-0-124N-01
REVISION ΑΝΑΘΕΩΡΗΣΗ 0
SHEET ΦΥΛΛΟ 3 of 3
ΠΑΡΑΒΑΝΤΑΪΚΑ
ΠΥΛΩΝΑΣ ΔΕΗ
TO K396-01
C.O.D.: DSF-11017-01-0401-7200-91/03-0-126N-01
K395-02N
K395-01
212.03
63.03
69.17

ΕΘΝΙΚΟ ΤΥΠΟΓΡΑΦΕΙΟ

Για τεχνικούς λόγους στο σχεδιάγραμμα, έγινε σμίκρυνση, κατά ποσοστό 56%

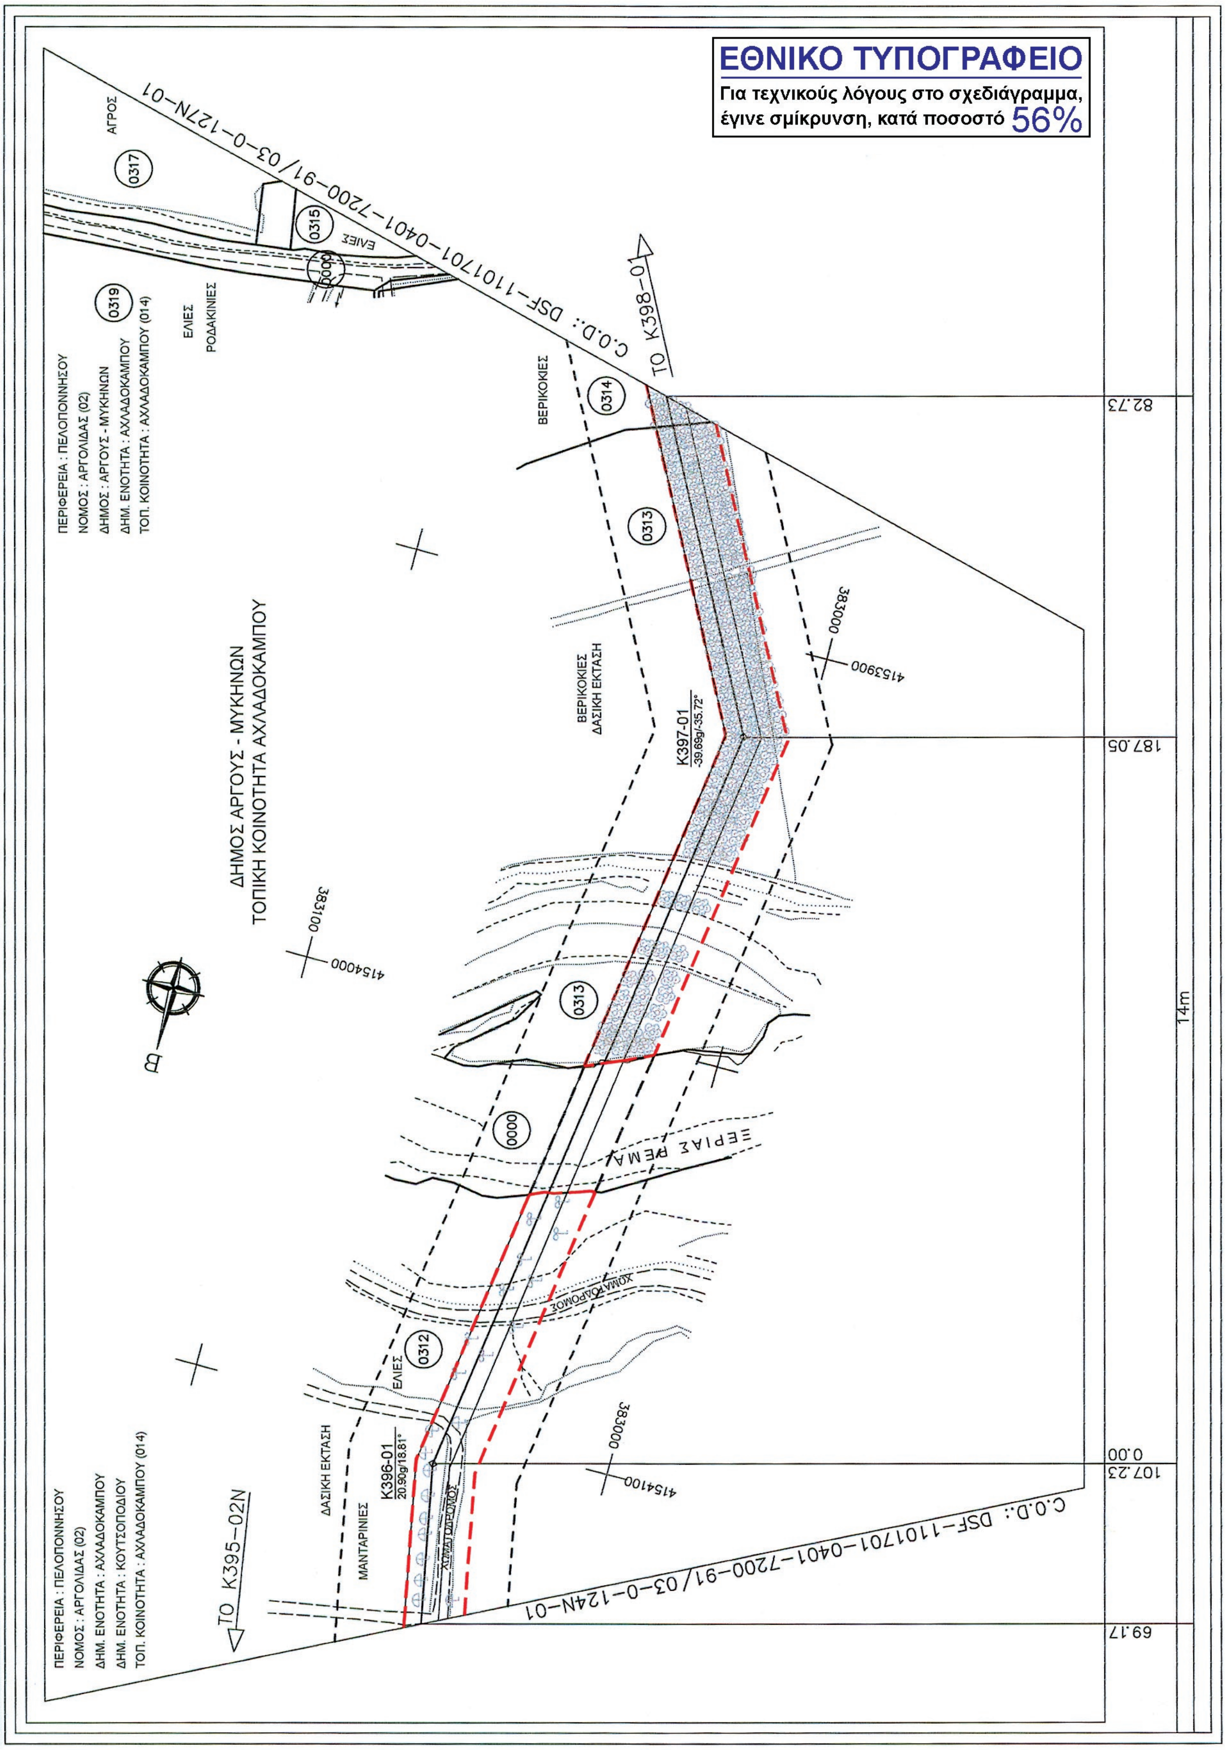

LEGEND / ΥΠΟΜΝΗΜΑ

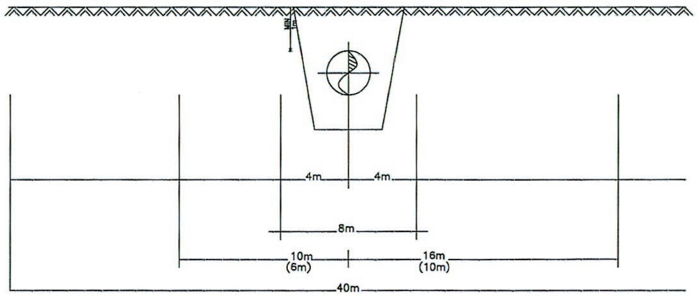

REFERENCE / ΑΝΑΦΟΡΑ

K140 K141 Routing of N.G. Pipeline / Χάραξη Αγωγού Φ.Α.

Area of permanent right of user (8m) / Ζώνη Μόνιμης Δουλείας (8 μ.)

Area of Work / Ζώνη Εργασίας

Protection Zone/ Ζώνη Προστασίας

Property Boundaries / Ορια Ιδιοκτησιών

(0001) Cadastral Number / Κτηματολογικός Αριθμός

Olive tree / Ελιά

Citrus trees / Εσπεριδοειδή

Fruit trees (Apple, Peach, Apricot trees e.t.c.) / Οπωροφόρα (Μηλιές, Ροδακινιές, Βερυκοκιές κ.α.)

Vineyard / Αμπέλι

Pine / Πεύκο

Poplar tree / Λεύκα

Cupress / Κυπαρίσσι

Oak / Δρύς

Palm tree / Φοίνικας

STATIONS (m)


WORKING WIDTH (m)

HIGH TENSION PROXIMITY

REFERENCE DRAWINGS / ΣΧΕΤΙΚΑ ΣΧΕΔΙΑ

SCALE / ΚΛΙΜΑΚΑ	DWG No / ΑΡ. ΣΧΕΔΙΟΥ
1 : 5.000	DSF-11-017-01-0401-7200-93/01-N-16N-01 / RECORDING PLAN
1 : 50.000	DSF-11-017-01-0401-7200-94/01-4-16N-01 / RECORDING PLAN

ΔΙΑΝΟΜΗ ΠΙΝΑΚΙΔΩΝ

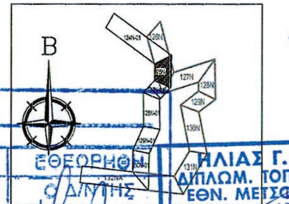

• Ευστάθιος Μηχανικός
10 ΔΕΚ. 2013
Αθήνα

Αρ. 13/Γ/1151 26-2-2014

Ο ΜΗΧ/ΚΟΣ | Ο ΤΜ/ΡΧΗΣ | ΕΘΕΩΡΗΘΗ Ο Δ/ΝΤΗΣ

ΗΛΙΑΣ Γ. ΓΕΩΡΓΟΥΝΤΖΟΣ
ΔΙΠΛΩΜ. ΤΟΠΟΓΡΑΦΟΣ ΜΗΧΑΝΙΚΟΣ
ΕΘΝ. ΜΕΤΣΟΒΙΟΥ ΠΟΛΥΤΕΧΝΕΙΟΥ
ΜΕΛΟΣ Τ.Ε.Ε. ΑΡΙΘΜΟΣ ΜΗΤΡΩΟΥ 39585
ΔΗΜΟΚΡΑΤΙΑΣ 11-13 • 151 21 • ΠΕΥΚΗ
Α.Φ.Μ.028247906Ο - Δ.Ο.Υ. ΑΜΑΡΟΥΣΙΟΥ
• ΤΗΛ.210-80.60.715 •

ΕΛΛΗΝΙΚΗ ΔΗΜΟΚΡΑΤΙΑ

REV ΔΙΟΡΘ.	DATE ΗΜΕΡΟΜ.	DESCRIPTION ΠΕΡΙΓΡΑΦΗ	DRAWN ΣΧΕΔΙΑΣΤΗΚΕ	CHECKED ΕΛΕΓΧΘΗΚΕ	APPROVED ΕΓΚΡΙΘΗΚΕ
0	25/11/13	FIRST ISSUE-REROUTING / ΠΡΩΤΗ ΕΚΔΟΣΗ	Ν.Λ.Α.	Η.Γ.Γ.	Φ.Π.Σ.

ENGINEER - ΜΕΛΕΤΗΤΗΣ

Asprofos engineering

ΝΙΚΟΣ ΛΙΝΑΡΔΟΣ
ΦΑΥΝΟΥ 55 - 11146 - ΓΑΛΑΤΣΙ
TEL.: 210 2220455 / FAX: 210 2220457

CLIENT - ΠΕΛΑΤΗΣ

ΔΕΣΦΑ
Διαχειριστής Εθνικού Συστήματος Φυσικού Αερίου Α.Ε.

HELLENIC GAS TRANSMISSION SYSTEM OPERATOR S.A.
ΔΙΑΧΕΙΡΙΣΤΗΣ ΕΘΝΙΚΟΥ ΣΥΣΤΗΜΑΤΟΣ ΦΥΣΙΚΟΥ ΑΕΡΙΟΥ Α.Ε.

CONTRACT No : / ΑΡ.ΣΥΜΒΟΛΑΙΟΥ : SC 381/13/AF-118104
SUPERSEDED BY : / ΑΝΤΙΚΑΤΑΣΤΑΘΗΚΕ ΑΠΟ :
SUPERSEDES THE : / ΑΝΤΙΚΑΘΙΣΤΑ ΤΟ :


PROJECT - ΕΡΓΟ

HIGH PRESSURE NATURAL GAS PIPELINE FROM AG. THEODORI TO P.P.C./MEGALOPOLIS
ΟΡΙΣΤΙΚΗ ΤΟΠΟΓΡΑΦΙΚΗ ΜΕΛΕΤΗ ΧΑΡΑΞΗΣ ΤΟΥ ΑΓΩΓΟΥ ΦΥΣΙΚΟΥ ΑΕΡΙΟΥ (ΑΦΑ) ΚΑΙ ΣΥΝΤΑΞΗ ΟΡΙΣΤΙΚΩΝ ΚΤΗΜΑΤΟΛΟΓΙΚΩΝ ΔΙΑΓΡΑΜΜΑΤΩΝ ΚΑΙ ΟΡΙΣΤΙΚΩΝ ΚΤΗΜΑΤΟΛΟΓΙΚΩΝ ΠΙΝΑΚΩΝ
ΑΠΟ ΑΓ.ΘΕΟΔΩΡΟΥΣ ΕΩΣ ΔΕΗ ΜΕΓΑΛΟΠΟΛΗΣ

TITLE - ΤΙΤΛΟΣ


ΤΡΟΠΟΠΟΙΗΣΗ ΔΙΑΔΡΟΜΗΣ ΑΦΑ
ΑΠΟ Κ377 ΕΩΣ Κ398-01+2.04 (Κ398 ΑΡΧΙΚΟ) ΑΧΛΑΔΟΚΑΜΠΟΣ ΣΤΟ ΝΟΜΟ ΑΡΓΟΛΙΔΑΣ
ΚΤΗΜΑΤΟΛΟΓΙΚΟ ΔΙΑΓΡΑΜΜΑ
FROM K395-02N+69.17 TO K397-01+82.73 / ΑΠΟ Κ395-02Ν+69.17 ΕΩΣ Κ397-01+82.73

SCALE - ΚΛΙΜΑΚΑ	DWG No: ΑΡ. ΣΧ.		REVISION ΑΝΑΘΕΩΡΗΣΗ	SHEET ΦΥΛΛΟ
1 : 1.000		DSF-11-017-01-0401-7200-91/03-0-126NA	0	...of...
FILENAME - ΑΡΧΕΙΟ Η/Υ	CLIENT DWG No: ΑΡ. ΣΧ. ΠΕΛΑΤΗ :	DSF-11-017-01-0401-7200-91/03-0-126NA	0	3 of 3

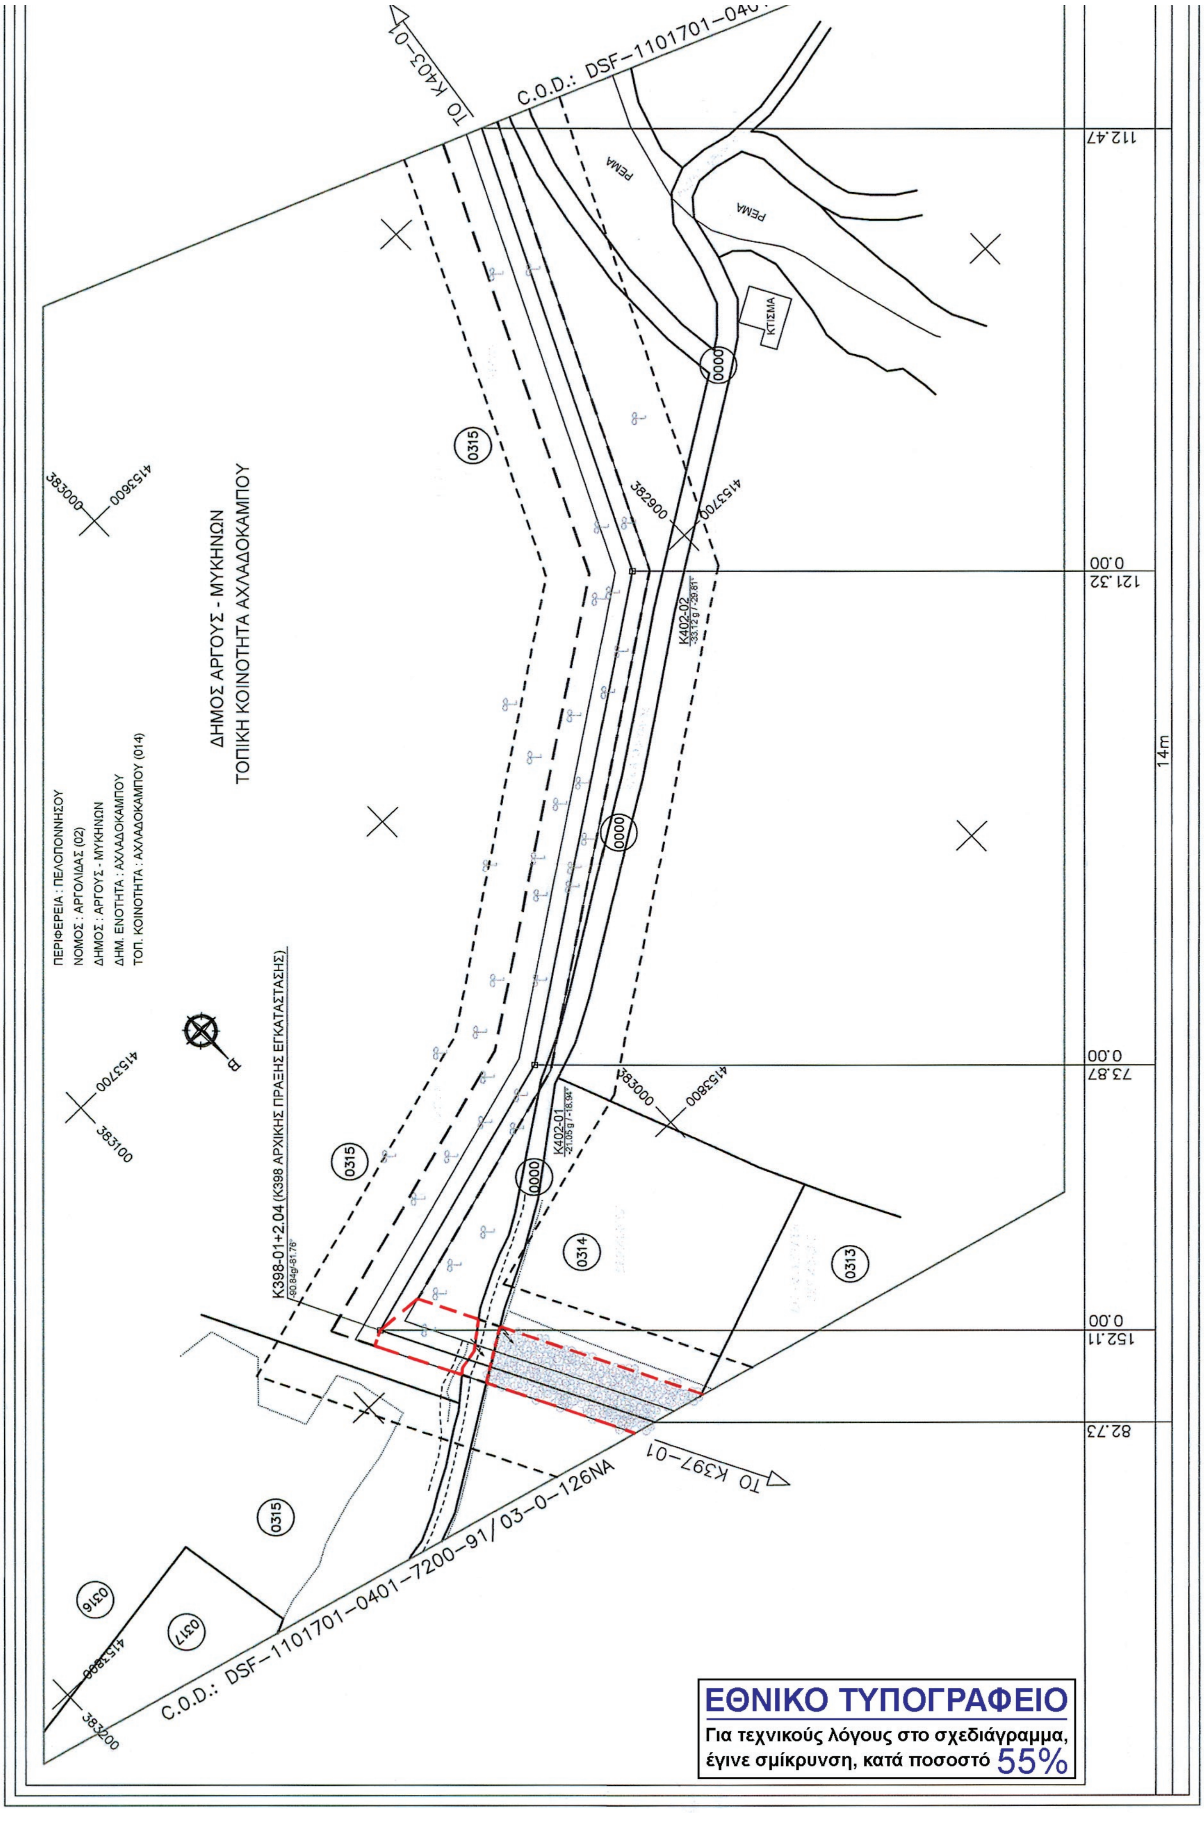


ΕΘΝΙΚΟ ΤΥΠΟΓΡΑΦΕΙΟ

Για τεχνικούς λόγους στο σχεδιάγραμμα, έγινε σμίκρυνση, κατά ποσοστό 55%

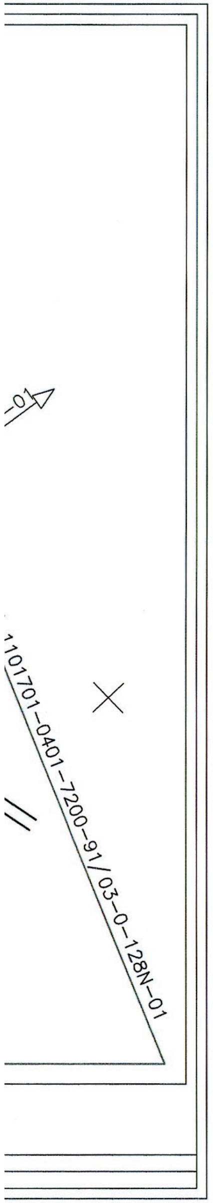

LEGEND / ΥΠΟΜΝΗΜΑ

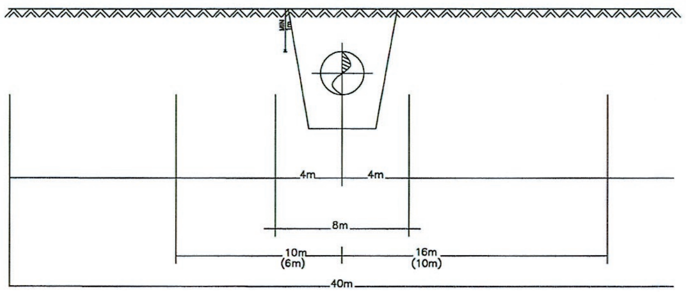

REFERENCE / ΑΝΑΦΟΡΑ

K140 — K141

- Routing of N.G. Pipeline / Χάραξη Αγωγού Φ.Α.
- Area of permanent right of user (8m) / Ζώνη Μόνιμης Δουλείας (8 μ.)
- Area of Work / Ζώνη Εργασίας
- Protection Zone/ Ζώνη Προστασίας
- Property Boundaries / Ορια Ιδιοκτησιών
- (0001) Cadastral Number / Κτηματολογικός Αριθμός
- Olive tree / Ελιά
- Citrus trees / Εσπερειδοειδή
- Fruit trees (Apple, Peach, Apricot trees e.t.c.) / Οπωροφόρα (Μηλιές, Ροδακινιές, Βερυκοκιές κ.α.)
- Vineyard / Αμπέλι
- Pine / Πεύκο
- Poplar tree / Λεύκα
- Cupress / Κυπαρίσσι
- Oak / Δρύς
- Palm tree / Φοίνικας

STATIONS (m)


WORKING WIDTH (m)

HIGH TENSION PROXIMITY

REFERENCE DRAWINGS / ΣΧΕΤΙΚΑ ΣΧΕΔΙΑ

SCALE / ΚΛΙΜΑΚΑ	DWG No / ΑΡ. ΣΧΕΔΙΟΥ
1 : 5.000	DSF-11-017-01-0401-7200-93/01-N-16N-01 / RECORDING PLAN
1 : 50.000	DSF-11-017-01-0401-7200-94/01-4-16N-01 / RECORDING PLAN

ΔΙΑΝΟΜΗ ΠΙΝΑΚΙΔΩΝ

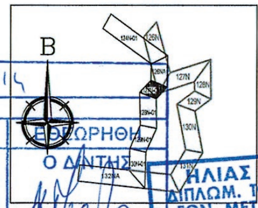

Αρ. Δ3/Γ/1151/26-2-2014

Ο ΜΗΧ/ΚΟΣ | Ο ΤΜ/ΡΧΗΣ | Ο ΔΝ/ΤΗΣ

ΕΘΕΩΡΗΘΗ

Συντάξας Μηχανικός
Αθήνα 10 ΔΕΚ. 2013

ΗΛΙΑΣ Γ. ΓΕΩΡΓΟΥΝΤΖΟΣ
ΔΙΠΛΩΜ. ΤΟΠΟΓΡΑΦΟΣ ΜΗΧΑΝΙΚΟΣ
ΕΘΝ. ΜΕΤΣΟΒΙΟΥ ΠΟΛΥΤΕΧΝΕΙΟΥ
ΜΕΛΟΣ Τ.Ε.Ε. ΑΡΙΘΜΟΣ ΜΗΤΡΩΟΥ 39585
ΔΗΜΟΚΡΑΤΙΑΣ 11-13 • 151 21 • ΠΕΥΚΗ
Α.Φ.Μ. 0282479060 - Δ.Ο.Υ. ΑΜΑΡΟΥΣΙΟΥ
• ΤΗΛ. 210-80.60.715 •

ΕΛΛΗΝΙΚΗ ΔΗΜΟΚΡΑΤΙΑ

REV ΔΙΟΡΘ.	DATE ΗΜΕΡΟΜ.	DESCRIPTION ΠΕΡΙΓΡΑΦΗ	DRAWN ΣΧΕΔΙΑΣΤΗΚΕ	CHECKED ΕΛΕΓΧΘΗΚΕ	APPROVED ΕΓΚΡΙΘΗΚΕ
1	25/11/13	REROUTING / ΑΛΛΑΓΗ ΧΑΡΑΞΗΣ	Ν.Λ.Α.	Η.Γ.Γ.	Φ.Π.Σ.
0	31/10/13	FIRST ISSUE-REROUTING / ΠΡΩΤΗ ΕΚΔΟΣΗ	Ν.Λ.	Ν.Λ.	Φ.Σ.

ENGINEER - ΜΕΛΕΤΗΤΗΣ

Asprofos engineering

ΝΙΚΟΣ ΛΙΝΑΡΔΟΣ
ΦΑΥΝΟΥ 55 - 11146 - ΓΑΛΑΤΣΙ
TEL.: 210 2220455 / FAX: 210 2220457
e-mail: hp@linardos.net

CLIENT - ΠΕΛΑΤΗΣ

ΔΕΣΦΑ
Διαχειριστής Εθνικού Συστήματος Φυσικού Αερίου Α.Ε.

HELLENIC GAS TRANSMISSION SYSTEM OPERATOR S.A.
ΔΙΑΧΕΙΡΙΣΤΗΣ ΕΘΝΙΚΟΥ ΣΥΣΤΗΜΑΤΟΣ ΦΥΣΙΚΟΥ ΑΕΡΙΟΥ Α.Ε.

CONTRACT No : / ΑΡ.ΣΥΜΒΟΛΑΙΟΥ : SC 381/13/AF-118104
SUPERSEDED BY : / ΑΝΤΙΚΑΤΑΣΤΑΘΗΚΕ ΑΠΟ :
SUPERSEDES THE : / ΑΝΤΙΚΑΘΙΣΤΑ ΤΟ :

PROJECT - ΕΡΓΟ

HIGH PRESSURE NATURAL GAS PIPELINE FROM AG. THEODORI TO P.P.C./MEGALOPOLIS

ΟΡΙΣΤΙΚΗ ΤΟΠΟΓΡΑΦΙΚΗ ΜΕΛΕΤΗ ΧΑΡΑΞΗΣ ΤΟΥ ΑΓΩΓΟΥ ΦΥΣΙΚΟΥ ΑΕΡΙΟΥ (ΑΦΑ) ΚΑΙ ΣΥΝΤΑΞΗ ΟΡΙΣΤΙΚΩΝ ΚΤΗΜΑΤΟΛΟΓΙΚΩΝ ΔΙΑΓΡΑΜΜΑΤΩΝ ΚΑΙ ΟΡΙΣΤΙΚΩΝ ΚΤΗΜΑΤΟΛΟΓΙΚΩΝ ΠΙΝΑΚΩΝ ΑΠΟ ΑΓ.ΘΕΟΔΩΡΟΥΣ ΕΩΣ ΔΕΗ ΜΕΓΑΛΟΠΟΛΗΣ

TITLE - ΤΙΤΛΟΣ

ΤΡΟΠΟΠΟΙΗΣΗ ΔΙΑΔΡΟΜΗΣ ΑΦΑ
ΑΠΟ Κ377 ΕΩΣ Κ398-01+2.04 (Κ398 ΑΡΧΙΚΟ) ΑΧΛΑΔΟΚΑΜΠΟΣ ΣΤΟ ΝΟΜΟ ΑΡΓΟΛΙΔΑΣ
ΚΤΗΜΑΤΟΛΟΓΙΚΟ ΔΙΑΓΡΑΜΜΑ
FROM K397-01+82.73 TO K402-02+112.47 / ΑΠΟ Κ397-01+82.73 ΕΩΣ Κ402-02+112.47

SCALE - ΚΛΙΜΑΚΑ 1 : 1.000	DWG No: ΑΡ. ΣΧ.	DSF-11-017-01-0401-7200-91/03-0-127N-01	REVISION ΑΝΑΘΕΩΡΗΣΗ 1	SHEET ΦΥΛΛΟ ....of........
FILENAME - ΑΡΧΕΙΟ Η/Υ	CLIENT DWG No: ΑΡ. ΣΧ. ΠΕΛΑΤΗ :	DSF-11-017-01-0401-7200-91/03-0-127N-01	REVISION ΑΝΑΘΕΩΡΗΣΗ 1	SHEET ΦΥΛΛΟ 3 of 3

ΔΕΣΦΑ
Διαχειριστής Εθνικού Συστήματος Φυσικού Αερίου Α.Ε.

ΔΙΑΧΕΙΡΙΣΤΗΣ ΕΘΝΙΚΟΥ ΣΥΣΤΗΜΑΤΟΣ ΦΥΣΙΚΟΥ ΑΕΡΙΟΥ Α.Ε.

ΑΓΩΓΟΣ ΦΥΣΙΚΟΥ ΑΕΡΙΟΥ (ΑΦΑ) ΥΨΗΛΗΣ ΠΙΕΣΗΣ
«ΑΓ. ΘΕΟΔΩΡΟΙ – ΔΕΗ ΜΕΓΑΛΟΠΟΛΗΣ»

ΤΡΟΠΟΠΟΙΗΣΗ ΤΗΣ ΔΙΑΔΡΟΜΗΣ ΤΟΥ ΑΦΑ
ΣΤΟ ΤΜΗΜΑ «Κ377 - Κ398-01+2.04 (Κ398 ΑΡΧΙΚΟ) ΑΧΛΑΔΟΚΑΜΠΟΣ»
ΣΤΗΝ ΤΟΠΙΚΗ ΚΟΙΝΟΤΗΤΑ ΑΧΛΑΔΟΚΑΜΠΟΥ
ΤΟΥ ΔΗΜΟΥ ΑΡΓΟΥΣ - ΜΥΚΗΝΩΝ ΤΟΥ ΝΟΜΟΥ ΑΡΓΟΛΙΔΑΣ

ΚΤΗΜΑΤΟΛΟΓΙΚΟΣ ΠΙΝΑΚΑΣ ΤΗΣ ΖΩΝΗΣ ΑΠΟΖΗΜΙΩΣΗΣ (ΔΟΥΛΕΙΑΣ)
(ΧΩΡΙΣ ΤΙΜΕΣ)

ΜΕΛΕΤΗΤΗΣ:

Asprofos engineering   ΝΙΚΟΣ ΛΙΝΑΡΔΟΣ

ΔΕΚΕΜΒΡΙΟΣ 2013

Αρ. Δ3/Γ/1151/26-2-2014

		ΕΘΕΩΡΗΘΗ
Ο ΜΗΧ/ΚΟΣ	Ο ΤΜ/ΡΧΗΣ	Ο Δ/ΝΤΗΣ
	Ια Γ. Σαγρ...	...Παρδέλου

ΕΛΛΗΝΙΚΗ ΔΗΜΟΚΡΑΤΙΑ
ΥΠΟΥΡΓΕΙΟ ΠΕΡΙΒΑΛΛΟΝΤΟΣ ΕΝΕΡΓΕΙΑΣ & ΚΛΙΜΑΤΙΚΗΣ ΑΛΛΑΓΗΣ

• Συντάξας Μηχανικός
Αθήνα 10 ΔΕΚ. 2013

ΗΛΙΑΣ Γ. ΓΕΩΡΓΟΥΝΤΖΟΣ
ΔΙΠΛΩΜ. ΤΟΠΟΓΡΑΦΟΣ ΜΗΧΑΝΙΚΟΣ
ΕΘΝ. ΜΕΤΣΟΒΙΟΥ ΠΟΛΥΤΕΧΝΕΙΟΥ
ΜΕΛΟΣ Τ.Ε.Ε. ΑΡΙΘΜΟΣ ΜΗΤΡΩΟΥ 39585
ΔΗΜΟΚΡΑΤΙΑΣ 11-13 • 151 21 • ΠΕΥΚΗ
Α.Φ.Μ. 028247906Ο - Δ.Ο.Υ. ΑΜΑΡΟΥΣΙΟΥ
• ΤΗΛ. 210-80.60.715 •

Π Ε Ρ Ι Ε Χ Ο Μ Ε Ν Α

ΤΡΟΠΟΠΟΙΗΣΗ ΔΙΑΔΡΟΜΗΣ ΑΦΑ ΣΤΟ ΤΜΗΜΑ "Κ377 - Κ398-01+2.04 (Κ398 ΑΡΧΙΚΟ) ΑΧΛΑΔΟΚΑΜΠΟΣ" ΣΤΟ ΝΟΜΟ ΑΡΓΟΛΙΔΑΣ

ΝΟΜΟΣ ΑΡΓΟΛΙΔΑΣ 02

ΔΗΜΟΣ ΑΡΓΟΥΣ - ΜΥΚΗΝΩΝ

Υ Π Ο Μ Ν Η Μ Α

ΣΤΟΥΣ ΚΤΗΜΑΤΟΛΟΓΙΚΟΥΣ ΠΙΝΑΚΕΣ

Οι αύξοντες αριθμοί Α/Α που φαίνονται στην στήλη (1) των κτηματολογικών πινάκων και προσδιορίζουν την ιδιοκτησία στο κτηματολογικό διάγραμμα προκύπτουν ως εξής:
Τα δύο πρώτα ψηφία αποτελούν τον κωδικό του Νομού.

Τα τρία επόμενα αποτελούν τον κωδικό της Δημοτικής ή Τοπικής Κοινότητας όπου ανήκει η έκταση. Οι δύο αυτοί κωδικοί που προσδιορίζουν τον Νομό αφ' ενός και την Δημοτική ή Τοπική Κοινότητα αφ' ετέρου αναφέρονται και στην επικεφαλίδα της σελίδας του κτηματολογικού πίνακα και αναφέρονται σε μια ενιαία κωδικοποίηση για όλη τη χώρα.

Τα τέσσερα τελευταία ψηφία προσδιορίζουν την ιδιοκτησία στο συγκεκριμένο Κτηματολογικό διάγραμμα.

Παράδειγμα: Ο α/α 020340124 διασπάται ως εξής:

Κωδικός Νομού Αργολίδας	Κωδικός Τοπικής Κοινότητας Αχλαδόκαμπου	Αριθμός Ιδιοκτησίας
02	034	0124

ΠΕΡΙΦΕΡΕΙΑ:ΠΕΛΟΠΟΝΝΗΣΟΥ
ΝΟΜΟΣ: ΑΡΓΟΛΙΔΑΣ (02)
ΔΗΜΟΣ: ΑΡΓΟΥΣ-ΜΥΚΗΝΩΝ
ΔΗΜΟΤΙΚΗ ΕΝΟΤΗΤΑ: ΑΧΛΑΔΟΚΑΜΠΟΥ
ΤΟΠΙΚΗ ΚΟΙΝΟΤΗΤΑ: ΑΧΛΑΔΟΚΑΜΠΟΥ (014)

"ΟΡΙΣΤΙΚΗ ΤΟΠΟΓΡΑΦΙΚΗ ΜΕΛΕΤΗ ΧΑΡΑΞΗΣ ΤΟΥ ΑΓΩΓΟΥ ΦΥΣΙΚΟΥ ΑΕΡΙΟΥ (ΑΦΑ) ΚΑΙ ΣΥΝΤΑΞΗ ΟΡΙΣΤΙΚΩΝ ΚΤΗΜΑΤΟΛΟΓΙΚΩΝ ΔΙΑΓΡΑΜΜΑΤΩΝ ΚΑΙ ΟΡΙΣΤΙΚΩΝ ΚΤΗΜΑΤΟΛΟΓΙΚΩΝ ΠΙΝΑΚΩΝ ΑΠΟ ΑΓ. ΘΕΟΔΩΡΟΥΣ ΕΩΣ ΔΕΗ ΜΕΓΑΛΟΠΟΛΗΣ"

ΤΡΟΠΟΠΟΙΗΣΗ ΔΙΑΔΡΟΜΗΣ ΑΦΑ ΣΤΟ ΤΜΗΜΑ "Κ377 - Κ398-01+2.04 (Κ398 ΑΡΧΙΚΗΣ ΠΡΑΞΗΣ ΕΓΚΑΤΑΣΤΑΣΗΣ) ΑΧΛΑΔΟΚΑΜΠΟΣ" ΣΤΟ ΝΟΜΟ ΑΡΓΟΛΙΔΑΣ

ΤΜΗΜΑ ΣΤΗΝ ΤΟΠΙΚΗ ΚΟΙΝΟΤΗΤΑ ΑΧΛΑΔΟΚΑΜΠΟΥ ΤΟΥ ΔΗΜΟΥ ΑΡΓΟΥΣ-ΜΥΚΗΝΩΝ

ΚΤΗΜΑΤΟΛΟΓΙΚΟΣ ΠΙΝΑΚΑΣ ΖΩΝΗΣ ΑΠΟΖΗΜΙΩΣΗΣ (ΔΟΥΛΕΙΑΣ) ΧΩΡΙΣ ΤΙΜΕΣ (ΑΡΙΘΜΗΤΙΚΟΣ)

ΚΩΔΙΚΟΣ	ΣΤΟΙΧΕΙΑ ΦΕΡΟΜΕΝΩΝ ΙΔΙΟΚΤΗΤΩΝ				ΑΠΟΖΗΜΙΟΥΜΕΝΗ ΕΚΤΑΣΗ ΔΟΥΛΕΙΑΣ (Α)				ΕΠΙΚΕΙΜΕΝΑ ΖΩΝΗΣ ΕΡΓΑΣΙΑΣ (Α)						ΠΑΡΑΤΗΡΗΣΕΙΣ
									ΚΑΛΛΙΕΡΓΕΙΑ		ΚΑΤΑΣΚΕΥΕΣ		ΔΕΝΤΡΑ ΚΑΙ ΦΥΤΑ		
	ΕΠΩΝΥΜΟ	ΟΝΟΜΑ	ΠΑΤΡΩΝΥΜΟ Η ΟΝΟΜΑ ΣΥΖΥΓΟΥ	ΤΟΠΟΣ ΔΙΑΜΟΝΗΣ (ΠΟΛΗ-ΧΩΡΙΟ)	ΖΩΝΗ 8Μ (4+4) (Μ²)	ΠΟΣΟΣΤΟ ΣΥΝ/ΣΙΑΣ	ΑΡΙΘΜΟΣ ΔΙΑΝΟΜΗΣ	ΖΩΝΗ ΕΡΓΑΣΙΑΣ (Μ²)	ΕΙΔΟΣ (1)	ΕΠΙΦΑΝΕΙΑ (Μ²)	ΕΙΔΟΣ (2)	ΟΓΚΟΣ(m3) ΕΠΙΦ.(m²) ΜΗΚΟΣ(m) ΤΕΜΑΧΙΑ	ΕΙΔΟΣ (3)	ΤΕΜΑΧΙΑ	
020140225	ΑΓΝΩΣΤΟΣ				33419	100%		58501	ΔΑΣΙΚΗ ΕΚΤΑΣΗ	58501					ΔΙΕΚΔΙΚΟΥΜΕΝΗ ΔΑΣΙΚΗ ΕΚΤΑΣΗ ΔΙΕΚΔΙΚΕΙΤΑΙ ΤΜΗΜΑ ΑΥΤΟΥ ΑΠΟ ΤΟΥΣ κ. ΠΑΡΑΒΑΝΤΗ ΕΛΕΥΘΕΡΙΟ, κ. ΚΟΔΕΛΑ ΠΑΝΑΓΙΩΤΗ ΚΑΙ κ. ΧΡΙΣΤΟΠΟΥΛΟ ΧΡΗΣΤΟ
020140303	ΜΑΥΡΑΣ	ΙΩΑΝΝΗΣ	ΘΕΟΔΩΡΟΣ		3483	100%		6108	ΔΑΣΙΚΗ ΕΚΤΑΣΗ	6108					ΔΙΕΚΔΙΚΟΥΜΕΝΗ ΔΑΣΙΚΗ ΕΚΤΑΣΗ
020140311	ΠΑΡΑΒΑΝΤΗΣ	ΕΛΕΥΘΕΡΙΟΣ	ΧΑΡΑΛΑΜΠΟΣ	ΑΧΛΑΔΟΚΑΜΠΟΣ	597	100%		611	ΔΑΣΙΚΗ ΕΚΤΑΣΗ ΕΛΑΙΩΝΑΣ	611			ΕΛΙΕΣ Γ	17	ΔΙΕΚΔΙΚΟΥΜΕΝΟ ΤΜΗΜΑ ΔΑΣΙΚΗΣ ΕΚΤΑΣΗΣ Α.Π. ΔΗΛΩΣΗΣ: 4 ΠΟΤΙΣΤΙΚΟ ΣΥΣΤΗΜΑ
020140312	ΠΑΡΑΒΑΝΤΗΣ	ΕΛΕΥΘΕΡΙΟΣ	ΤΙΜΟΛΕΩΝ	ΜΥΛΟΙ	1353	100%		2501	ΔΑΣΙΚΗ ΕΚΤΑΣΗ ΕΣΠΕΡΙΔΟΕΙΔΗ ΕΛΑΙΩΝΑΣ	2501	ΣΥΡΜΑΤ/ΞΗ	20m	ΜΑΝΤΑΡΙΝΙΕΣ Γ ΕΛΙΕΣ Γ	23 10	ΔΙΕΚΔΙΚΟΥΜΕΝΟ ΤΜΗΜΑ ΔΑΣΙΚΗΣ ΕΚΤΑΣΗΣ ΑΡ.ΣΥΜΒ. 8841/31-1-76 ΓΕΩΡΓΙΟΥ ΥΨΗΛΑΝΤΟΥ ΑΡΓΟΣ (Α.Π. ΔΗΛΩΣΗΣ: 2) ΠΟΤΙΣΤΙΚΟ ΣΥΣΤΗΜΑ
020140313	ΧΑΝΙΑΣ	ΔΗΜΗΤΡΙΟΣ	ΒΑΣΙΛΕΙΟΣ	ΣΠΗΛΙΩΤΑΚΗ	1277	100%		2230	ΔΑΣΙΚΗ ΕΚΤΑΣΗ ΟΠΩΡΟΦΟΡΑ	2230			ΒΕΡΙΚΟΚΙΕΣ Γ ΒΕΡΙΚΟΚΙΕΣ Α	113 132	ΙΔΙΩΤΙΚΗ ΔΑΣΙΚΗ ΕΚΤΑΣΗ ΣΥΜΦΩΝΑ ΜΕ ΤΗΝ ΑΡ.ΑΚ 103499/3349/17-11-87 ΑΠΟΦΑΣΗ ΥΠ. ΓΕΩΡΓΙΑΣ ΑΡ.ΣΥΜΒ. 1629/22-12-03 ΣΤΑΥΡΟΣ ΠΡΟΚΟΠΙΟΥ ΑΡΓΟΣ (Α.Π. ΔΗΛΩΣΗΣ: 1) ΠΟΤΙΣΤΙΚΟ ΣΥΣΤΗΜΑ
020140314	ΧΑΝΙΑΣ	ΔΗΜΗΤΡΙΟΣ	ΒΑΣΙΛΕΙΟΣ	ΣΠΗΛΙΩΤΑΚΗ	389	100%		694	ΟΠΩΡΟΦΟΡΑ	694			ΒΕΡΙΚΟΚΙΕΣ Γ ΒΕΡΙΚΟΚΙΕΣ Α	28 35	ΑΡ.ΣΥΜΒ. 1518/22-4-03 ΣΤΑΥΡΟΣ ΠΡΟΚΟΠΙΟΥ ΑΡΓΟΣ (Α.Π. ΔΗΛΩΣΗΣ: 1) ΠΟΤΙΣΤΙΚΟ ΣΥΣΤΗΜΑ
	ΜΕΡΤΙΚΑΣ	ΓΕΩΡΓΙΟΣ	ΑΝΤΩΝΙΟΣ			11,11%									
	ΜΕΡΤΙΚΑΣ	ΔΗΜΗΤΡΙΟΣ	ΑΝΤΩΝΙΟΣ			11,11%									
020140315	ΜΕΡΤΙΚΑΣ	ΡΟΥΛΑ	ΑΝΤΩΝΙΟΣ		181	11,11%		280	ΕΛΑΙΩΝΑΣ ΧΕΡΣΟ	280			ΕΛΙΕΣ Γ	1	
	ΑΦΟΙ ΠΑΡΑΒΑΝΤΗ		ΚΩΝΣΤΑΝΤΙΝΟΣ			33,33%									
	ΑΦΟΙ ΚΑΜΠΟΥΡΟΥ		ΓΕΩΡΓΙΟΣ			33,33%									
ΣΥΝΟΛΑ					**40699**			**70925**		**70925**					

(1) ΧΕΡΣΟ, ΔΑΣΟΣ, ΕΙΔΟΣ ΚΑΛΛΙΕΡΓΕΙΑΣ (ΠΡΟΒΛΕΨΗ) (2) ΚΤΙΣΜΑΤΑ, ΦΡΕΑΤΑ, ΠΕΡΙΦΡΑΞΕΙΣ κ.λ.π. (3) ΜΙΚΡΑ Α, ΜΕΣΑΙΑ Β, ΜΕΓΑΛΑ Γ

Σύνταξη Μηχανικού
Αθήνα 10 ΔΕΚ. 2013

ΗΛΙΑΣ Γ. ΓΕΩΡΓΟΥΝΤΖΟΣ
ΔΙΠΛΩΜ. ΤΟΠΟΓΡΑΦΟΣ ΜΗΧΑΝΙΚΟΣ
ΕΘΝ. ΜΕΤΣΟΒΙΟΥ ΠΟΛΥΤΕΧΝΕΙΟΥ
ΜΕΛΟΣ Τ.Ε.Ε. ΑΡΙΘΜΟΣ ΜΗΤΡΩΟΥ 39585
ΔΗΜΟΚΡΑΤΙΑΣ 11-13 • 151 21 • ΠΕΥΚΗ
Α.Φ.Μ. 020247906Ο - Δ.Ο.Υ. ΑΜΑΡΟΥΣΙΟΥ
• ΤΗΛ. 210-80.60.715 •

"ΟΡΙΣΤΙΚΗ ΤΟΠΟΓΡΑΦΙΚΗ ΜΕΛΕΤΗ ΧΑΡΑΞΗΣ ΤΟΥ ΑΓΩΓΟΥ ΦΥΣΙΚΟΥ ΑΕΡΙΟΥ (ΑΦΑ) ΚΑΙ ΣΥΝΤΑΞΗ ΟΡΙΣΤΙΚΩΝ ΚΤΗΜΑΤΟΛΟΓΙΚΩΝ ΔΙΑΓΡΑΜΜΑΤΩΝ ΚΑΙ ΟΡΙΣΤΙΚΩΝ ΚΤΗΜΑΤΟΛΟΓΙΚΩΝ ΠΙΝΑΚΩΝ ΑΠΟ ΑΓ. ΘΕΟΔΩΡΟΥΣ ΕΩΣ ΔΕΗ ΜΕΓΑΛΟΠΟΛΗΣ"

ΤΡΟΠΟΠΟΙΗΣΗ ΔΙΑΔΡΟΜΗΣ ΑΦΑ ΣΤΟ ΤΜΗΜΑ "Κ377 - Κ398-01+2.04 (Κ398 ΑΡΧΙΚΗΣ ΠΡΑΞΗΣ ΕΓΚΑΤΑΣΤΑΣΗΣ) ΑΧΛΑΔΟΚΑΜΠΟΣ" ΣΤΟ ΝΟΜΟ ΑΡΓΟΛΙΔΑΣ

ΚΤΗΜΑΤΟΛΟΓΙΚΟΣ ΠΙΝΑΚΑΣ ΖΩΝΗΣ ΑΠΟΖΗΜΙΩΣΗΣ (ΔΟΥΛΕΙΑΣ) ΧΩΡΙΣ ΤΙΜΕΣ

ΝΟΜΟΣ ΑΡΓΟΛΙΔΟΣ 02

ΔΗΜΟΣ ΑΡΓΟΥΣ - ΜΥΚΗΝΩΝ

ΔΗΜΟΣ	ΤΟΠΙΚΗ ΚΟΙΝΟΤΗΤΑ	ΖΩΝΗ 8Μ (4+4) (τ.μ)	ΖΩΝΗ ΕΡΓΑΣΙΑΣ (τ.μ)
ΑΡΓΟΥΣ - ΜΥΚΗΝΩΝ	ΤΟΠ. ΚΟΙΝ. ΑΧΛΑΔΟΚΑΜΠΟΥ	40699	70925
ΣΥΝΟΛΑ ΔΗΜΟΥ ΑΡΓΟΥΣ - ΜΥΚΗΝΩΝ		**40699**	**70925**

• Συντάξας Μηχανικός
10 ΔΕΚ. 2013
Αθήνα

ΗΛΙΑΣ Γ. ΓΕΩΡΓΟΥΝΤΖΟΣ
ΔΙΠΛΩΜ. ΤΟΠΟΓΡΑΦΟΣ ΜΗΧΑΝΙΚΟΣ
ΕΘΝ. ΜΕΤΣΟΒΙΟΥ ΠΟΛΥΤΕΧΝΕΙΟΥ
ΜΕΛΟΣ Τ.Ε.Ε. ΑΡΙΘΜΟΣ ΜΗΤΡΩΟΥ 39585
ΔΗΜΟΚΡΑΤΙΑΣ 11-13 • 151 21 • ΠΕΥΚΗ
Α.Φ.Μ. 028247906Ο - Δ.Ο.Υ. ΑΜΑΡΟΥΣΙΟΥ
• ΤΗΛ. 210-80.60.715 •

Αρ Δ3/ε/1151/26-2-2014

Ο ΜΗΧ/ΚΟΣ	Ο ΤΜ/ΡΧΗΣ	ΕΘΕΩΡΗΘΗ Ο Δ/ΝΤΗΣ

ΗΛ. Γ. Σεϊμάρης

ΕΛΛΗΝΙΚΗ ΔΗΜΟΚΡΑΤΙΑ
ΥΠΟΥΡΓΕΙΟ ΠΕΡΙΒΑΛΛΟΝΤΟΣ ΕΝΕΡΓΕΙΑΣ & ΚΛΙΜΑΤΙΚΗΣ ΑΛΛΑΓΗΣ
ΓΕΝΙΚΗ ΓΡΑΜΜΑΤΕΙΑ ΕΝΕΡΓΕΙΑΣ & ΚΛΙΜΑΤΙΚΗΣ ΑΛΛΑΓΗΣ

ΑΠΟ ΤΟ ΕΘΝΙΚΟ ΤΥΠΟΓΡΑΦΕΙΟ
ΚΑΠΟΔΙΣΤΡΙΟΥ 34 * ΑΘΗΝΑ 104 32 * ΤΗΛ. 210 52 79 000 * FAX 210 52 21 004

* 0 2 0 0 5 6 7 0 7 0 3 1 4 0 0 2 4 *